bouwnummer 15A

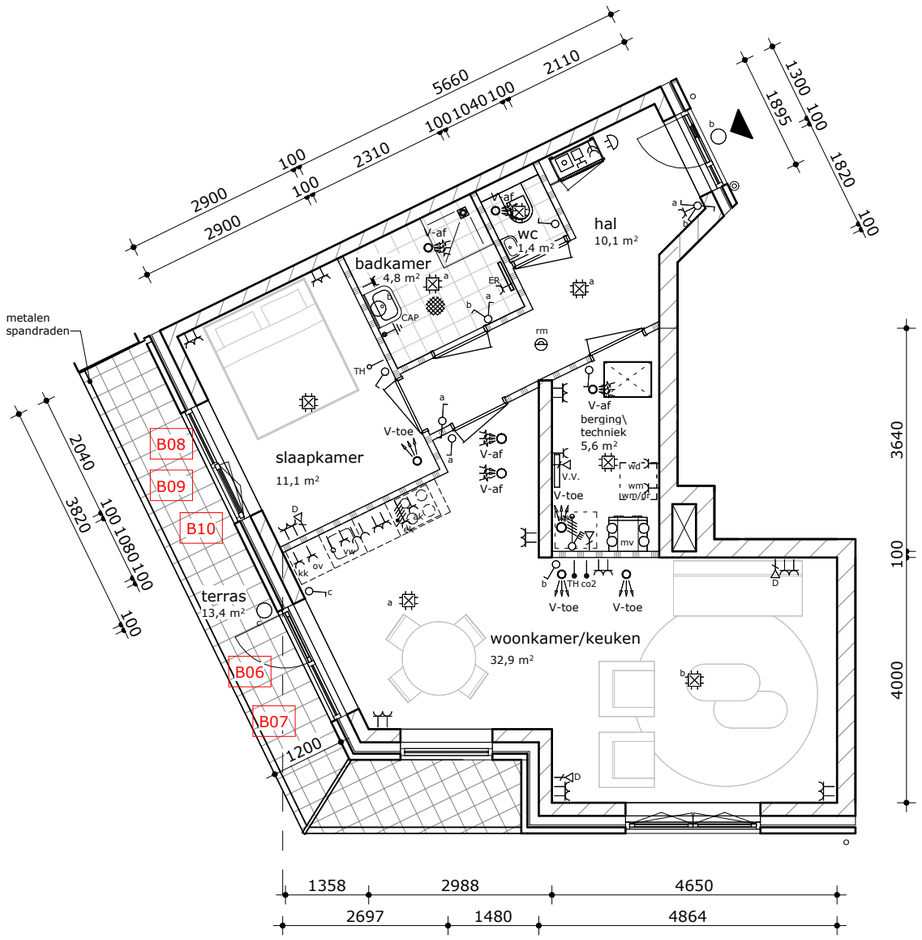

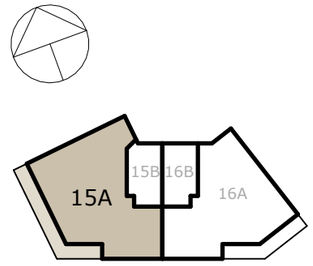

begane grond

NIEUW OUD OOST

Reitsma Bouw

project: Het Thuisvak te Leeuwarden

Fase: Verkoop

Bladnummer: 04 Plattegrond

Formaat: A3

Schaal: 1:100

Datum: 18-09-2026

Appartement: 15A

4D architecten®