bouwnummer 15B

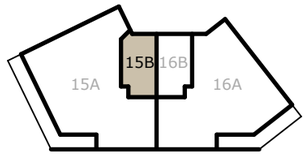

begane grond

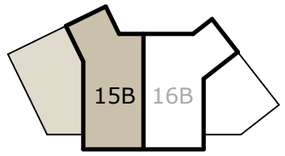

1e verdieping

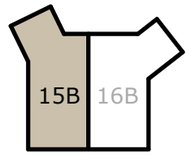

2e verdieping

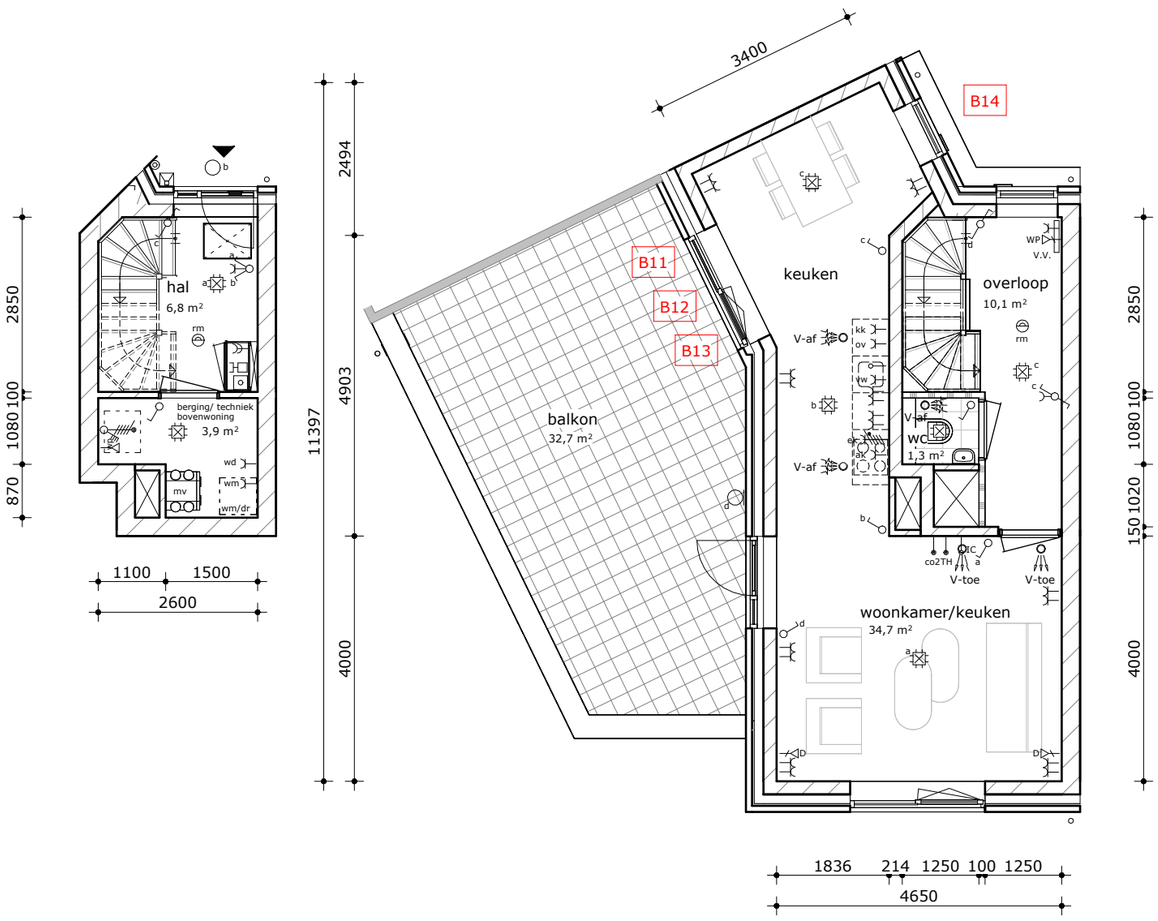

eerste verdieping

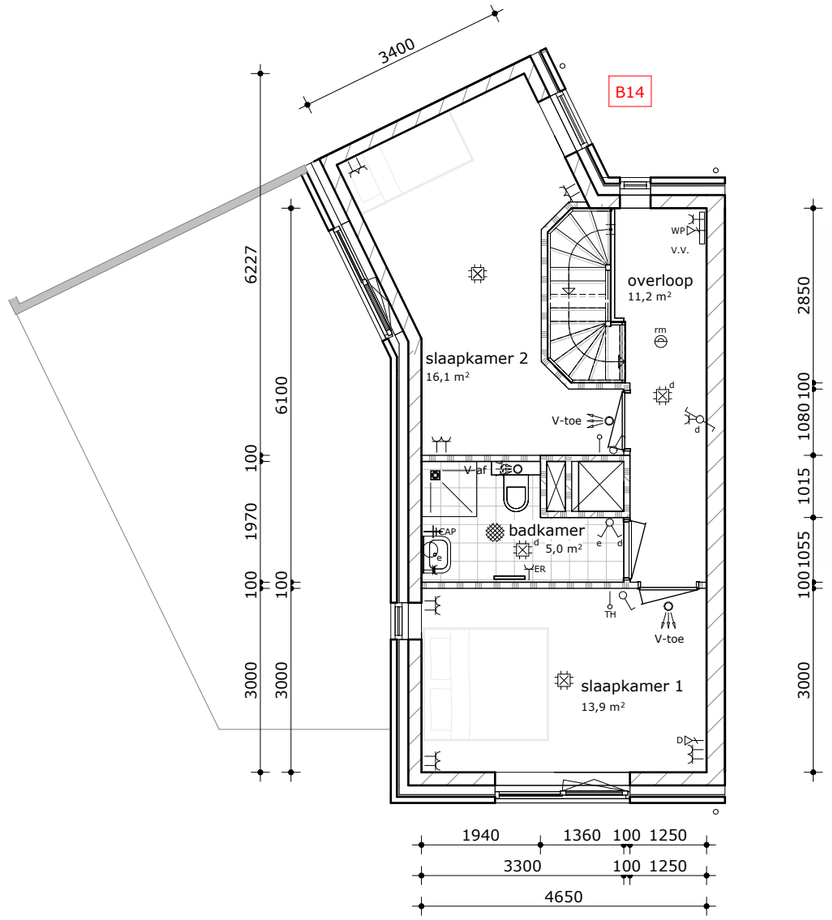

tweede verdieping

NIEUW OUD OOST

Reitsma Bouw

project: Het Thuisvak te Leeuwarden

Fase: Verkoop

Bladnummer: 06 Plattegrond

Formaat: A3

Schaal: 1:100

Datum: 18-09-2026

Appartement: 15B

4D architecten®