bouwnummer 29B

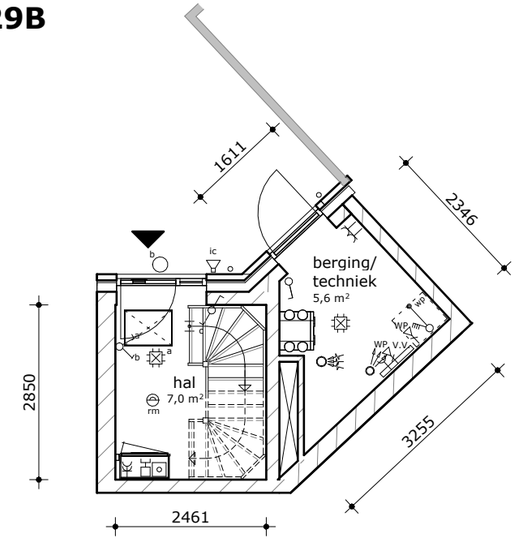

begane grond

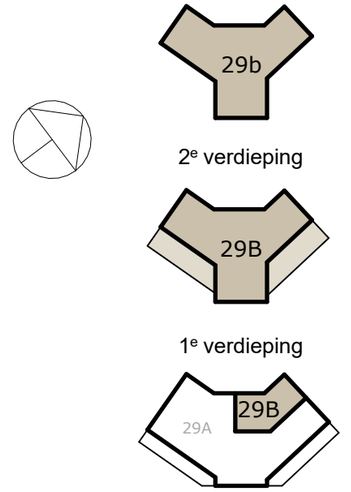

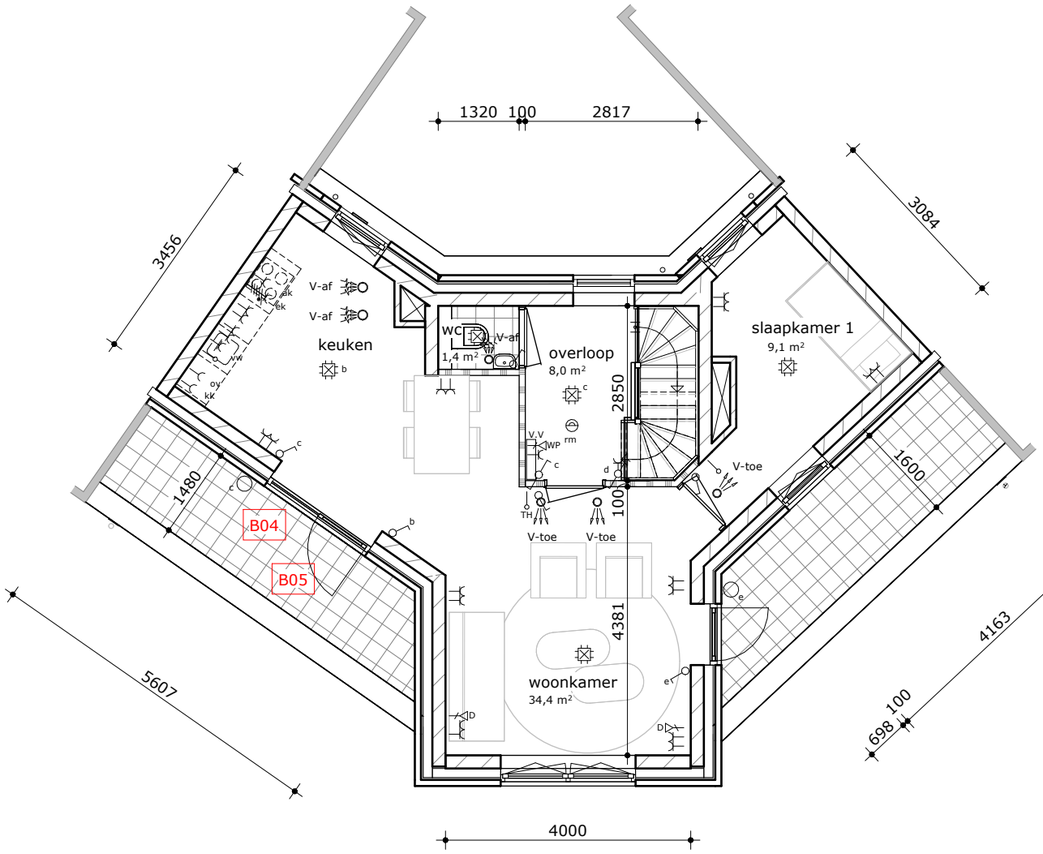

eerste verdieping

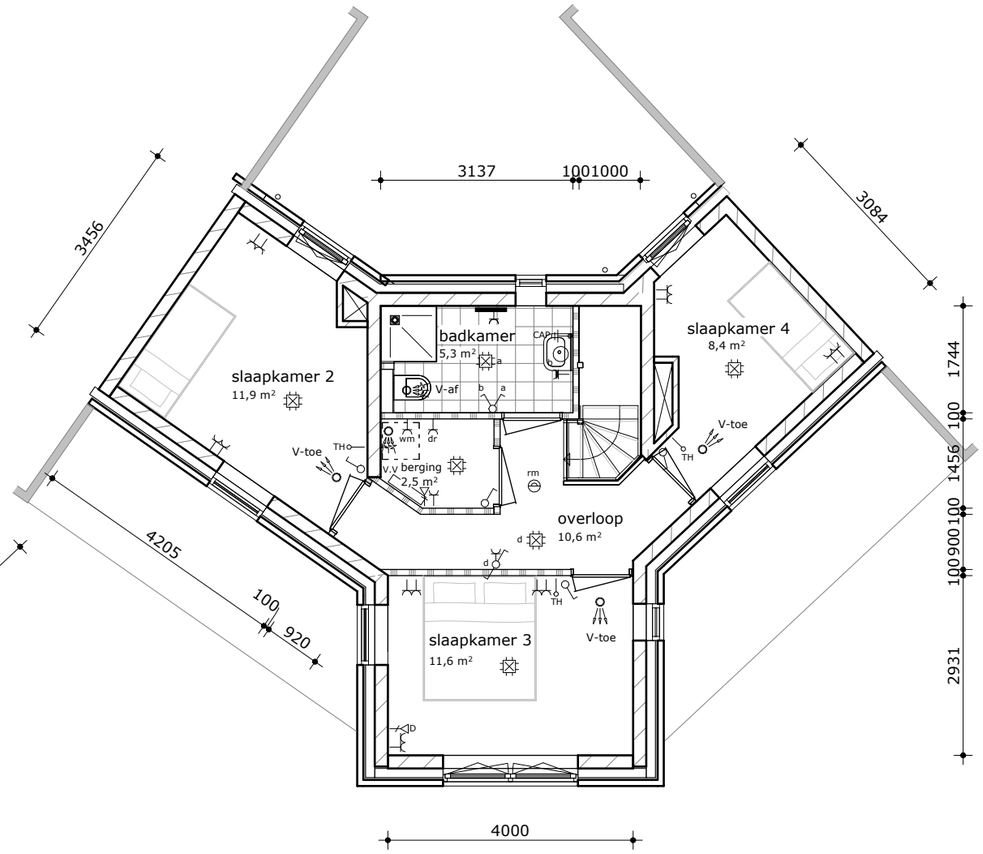

tweede verdieping

NIEUW OUD OOST

Reitsma Bouw

project: Het Thuisvak te Leeuwarden

Fase: Verkoop

Bladnummer: 11 plattegrond

Formaat: A3

Schaal: 1:100

Datum: 18-09-2026

Appartement: 29b

4D architecten®