RENVOOI ELEKTRA:

verlichting

centraaldoos

lichtaansluitpunt

wandlichtpunt

aansluitpunten

leiding onbedraad (loos)

leiding bedraad (afgedopt)

wandcontactdoos enkel (geaard)

wandcontactdoos dubbel verticaal (geaard)

wandcontactdoos dubbel horizontaal (geaard)

perilex aansluiting t.b.v. koken

D aansluiting enkelvoudig telefoon/data CAT6

D aansluiting dubbelvoudig telefoon/data CAT6

CAP Centraal aardpunt

Aarde mat

ISRA punt

SOP

IC videofoon intercom

schakelmateriaal

schakelaar, enkelpolig

schakelaar, wissel

schakelaar, serie

beldrukker

schel t.b.v. deurbel

overig

th thermostaat

CO2 CO2 sensor

rookmelder

V-af ventilatie afvoer

V-toe ventilatie toevoer

V.V. verdeler vloerverwarming

kruipluik

hoogte schakelmateriaal

wandcontactdozen	300+ vl
wandcontactdozen boven aanrecht	1200+ vl
wandcontactdoos afzuigkap	2050+ / 2250+ vl
wandcontactdozen (combi) oven	1950+ vl
wandcontactdozen vaatwasser	650+ vl
wandcontactdozen kooktoestel	350+ vl
wandcontactdozen koelkast	70+ vl
wandcontactdozen wasmachine	1200+ vl
wandcontactdozen droger	1200+ vl
lichtschakelaars	1050+ vl
schakelaarcombinaties	1050+ vl
aardingspunt achter spiegel badkamer	1500+ vl
wandlichtpunt badkamer	2200+ vl
telefoon/data aansluiting	300+ vl
thermostaat	1500+ vl
CO2-sensor	1500+ vl
videofoon intercom	1500+ vl

vermogensverklaringen

AK	afzuigkap
EK	elektrisch koken
VW	vaatwasser
OV	(combi)oven
KK	koelkast
WM	wasmachine
WD	wasdroger
WP	warmtepomp
ER	elektrische radiator

NIEUW OUD OOST

Reitsma Bouw

Disclaimer:
"Deze tekening is nauwkeurig en met zorg samengesteld. De op tekening aangegeven maatvoeringen zijn in millimeters, excl. (wand-)afwerkingen en kunnen in de praktijk afwijken. Kleine wijzigingen in maatvoering, plattegronden, materiaalgebruik alsmede wijzigingen die nodig zijn om te voldoen aan overheidseisen en voorschriften die tijdens de bouw noodzakelijk of gewenst zijn, worden uitdrukkelijk voorbehouden."

- De aangegeven lichtpunten, wandcontactdozen, schakelaars, ventielen mechanische ventilatie e.d. zijn indicatief en kunnen om technische redenen door de installateur en/-of constructeur nog aan wijzigingen onderhevig zijn.

- De aangegeven plaats en afmeting van de verschillende installaties, hemelwaterafvoeren en bijbehorende aansluitpunten zijn indicatief en kunnen nog wijzigen.

project: Het Thuisvak te Leeuwarden

Fase: Verkoop

Bladnummer: 03 Renvooi elektra

Formaat: A3

Schaal: -

Datum: 18-09-2026

Appartement: -

4D architecten®

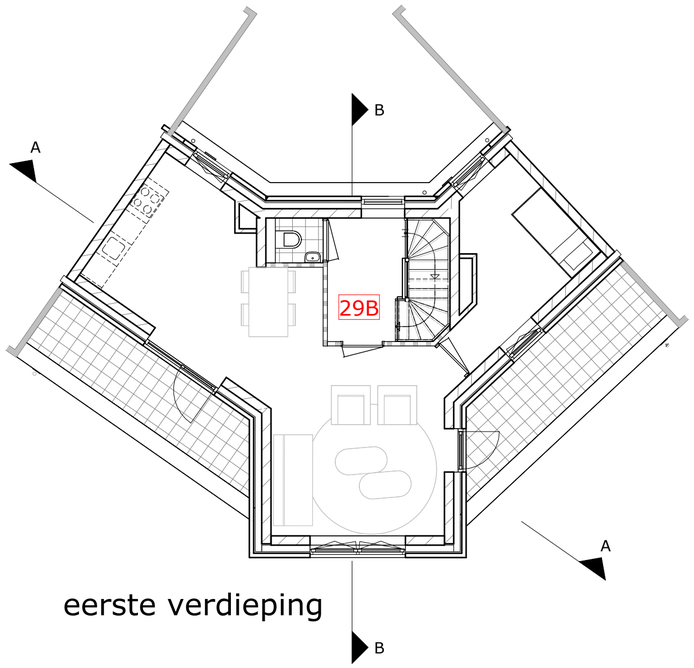

eerste verdieping

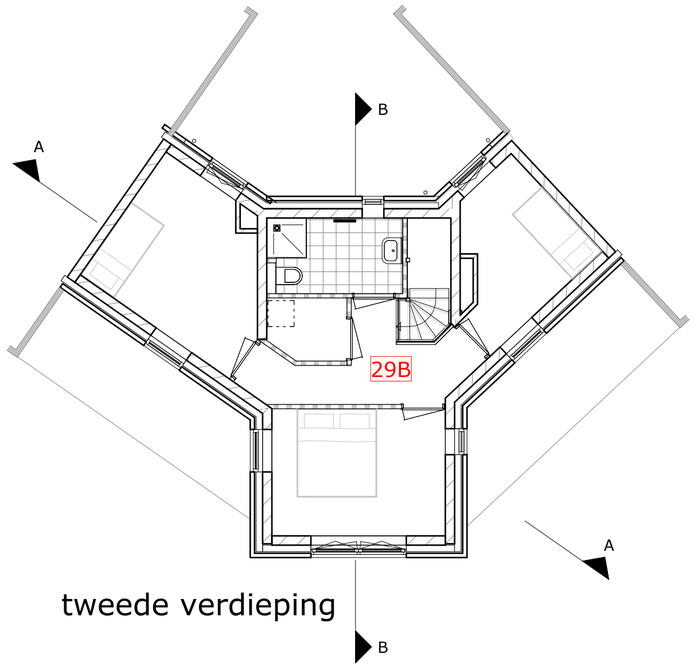

tweede verdieping

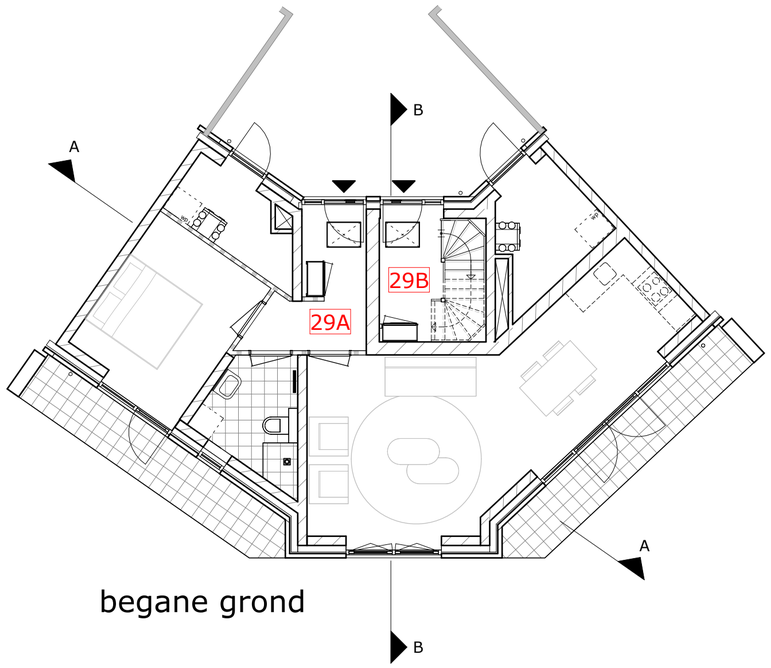

begane grond

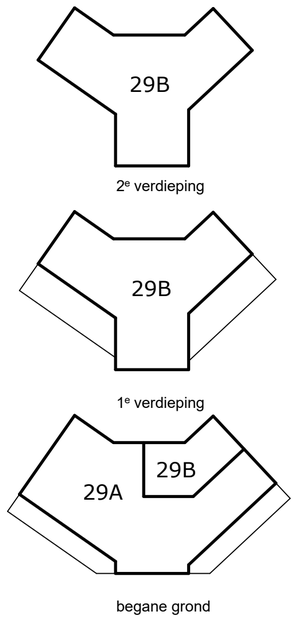

NIEUW OUD OOST

Reitsma Bouw

project: Het Thuisvak te Leeuwarden

Fase: Verkoop

Bladnummer: 09 Overzicht plattegronden

Formaat: A2

Schaal: 1:100

Datum: 18-09-2026

Appartement: 29a-29b

4D architecten

voorgevel

linkergevel

rechtergevel

achtergevel

doorsnede A

doorsnede B

NIEUW OUD OOST

Reitsma Bouw

project: Het Thuisvak te Leeuwarden
Fase: Verkoop
Bladnummer: 08 Gevels en doorsnede
Formaat: A1
Schaal: 1:100
Datum: 18-09-2026
Appartementen: 29a-29b

4D architecten