


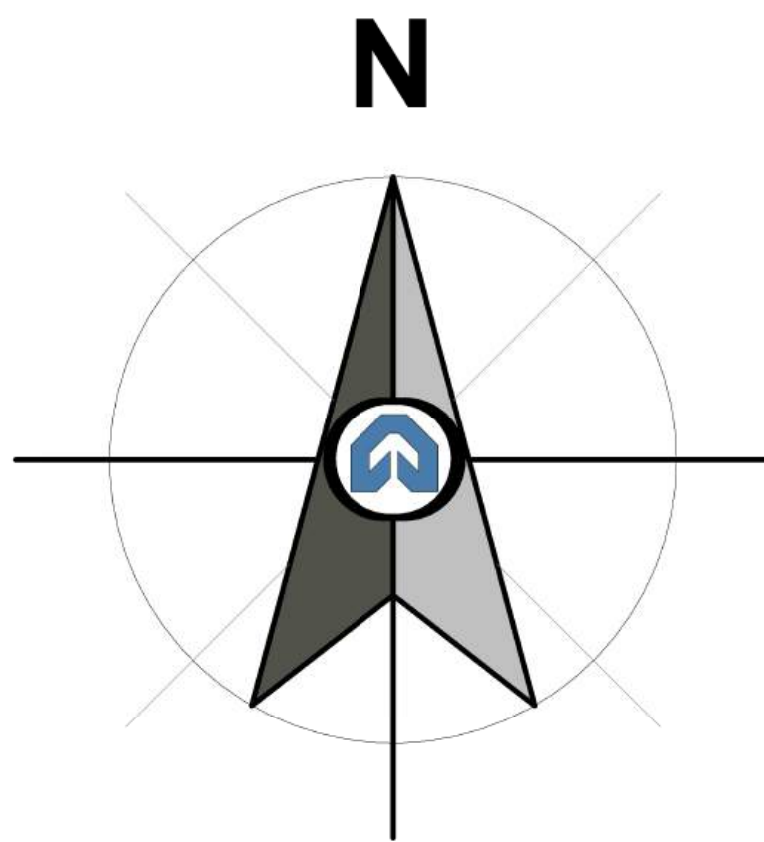

Gemeente: Leeuwarden
Schaal: 1:200

Renvooi

- betontegels 500x500x50mm
- kavelindeling
- kavelindeling
- kavelindeling
- tulnmuren
- entreepijl

Disclaimer: niet alle in het renvooi aangegeven symbolen hoeven te zijn toegepast.

revisie nr:	omschrijving:	datum:	door:
project: Leeuwarden - Het Thuisvak (Nieuw Oud Oost) 46 won.			
betroft: Situatie			
architect: 4D Architecten			
opdr.gever: Leyten B.V.			
getek.: DSN	schaal: 1:200 / 1000 / 500	proj. nr.:	blad:
datum: 17-06-2026	formaat: A1/L 1051x594mm	2026-273	SI-50
Correspondentieadres: Postbus 370 7460 AJ RUSSEN			
MorgenWonen			
Regio: 4, 7461 BA RUSSEN			
T +31 (0)68 186 60 66			
E morgenwonen@hokenwonen.nl			
I https://www.morgenwonen.nl			
KvK nr: 60877448			
© 2026			