


kleur- materiaalstaat


fase	onderdeel	materiaal	kleur
casco	fundering	gewapend beton (prefab)	-
	bodemafdekking	schoon zand	-
	beg. grondvloer	geis. prefab betonvloer	-
	verdiepingsvloer	prefab betonvloer	-
	buismuren	gewapend beton (prefab)	-
	binenwoublad	gewapend beton (prefab)	-
	muisisolatie	PIR-isolatie d=120 mm	-
	dakisolatie	isolatie d=260 mm	-
	dakconstructie	houden sporenkap	-
	dakbeschoet	spaanslaast	-
exterieur	buitergevel (prefab)	baksteen halfsteens verband	RAL 9010 wit
	voeg	cement (4 mm terug)	Bronsgroen HV WF
	buitergevel (prefab)	baksteen halfsteens verband	antirastel
	voeg	cement (4 mm terug)	Marzole HV WF
	afdekkor	aluminium	lichtgrijs
	buiterkozijnen	kunststof	RAL 7039
	buitenramen	kunststof	RAL 7039
	buitendeuren	kunststof	RAL 7039
	voordeur	kunststof	RAL 7039
	beglazing	isolatie triple glas, zonwerend	-
sanitaire ruimten	raandorpels	prefab beton	natuur
	dakbedekking	POCB + grind	-
	dakbedekking	pv-panelen	ultra black in zwarte lijst
	afdekkap dak- en wanddeur	aluminium	RAL 7016
	plafond- en wandafwerking	aluminium	wit geacoat
	vloerafwerking	keramische tegel	voorzwart
installaties	binenrotering	pvc	grijs
	buitenrotering	pe	grijs en bruin
	hemelwaterafvoer	zink	natuur
	waterleiding	koper en/of kunststof	-
	elektrischeidingen	pvc	-
	verwarming	lucht/warmtepomp	-
	ventilatie	CO ₂ gestuurde balans ventilatie	-
	energie opwekking	pv-installatie	-
berging	dak berging	EPDM + sedum	RAL 7038
	dakafdekkor	staal	grijs
	hemelwaterafvoer	pvc	RAL 7039
	deur en kozijn berging	staal	RAL 9010
	waterkingsstrip	staal	natuur
	gevels	raabsteien gelmpregneerd	-

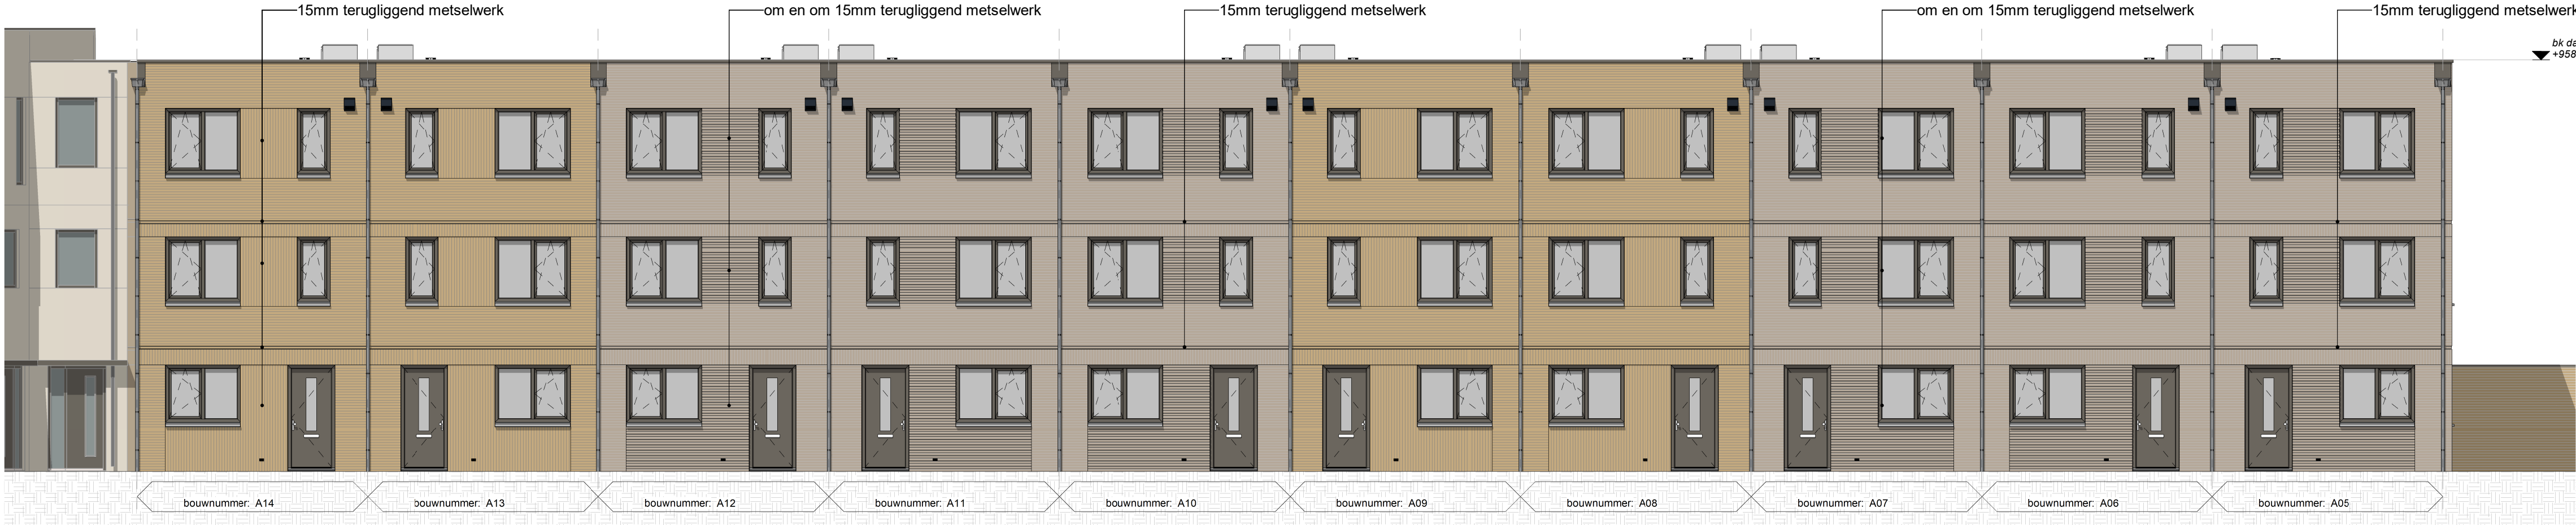


Voorgevel




Achtergevel

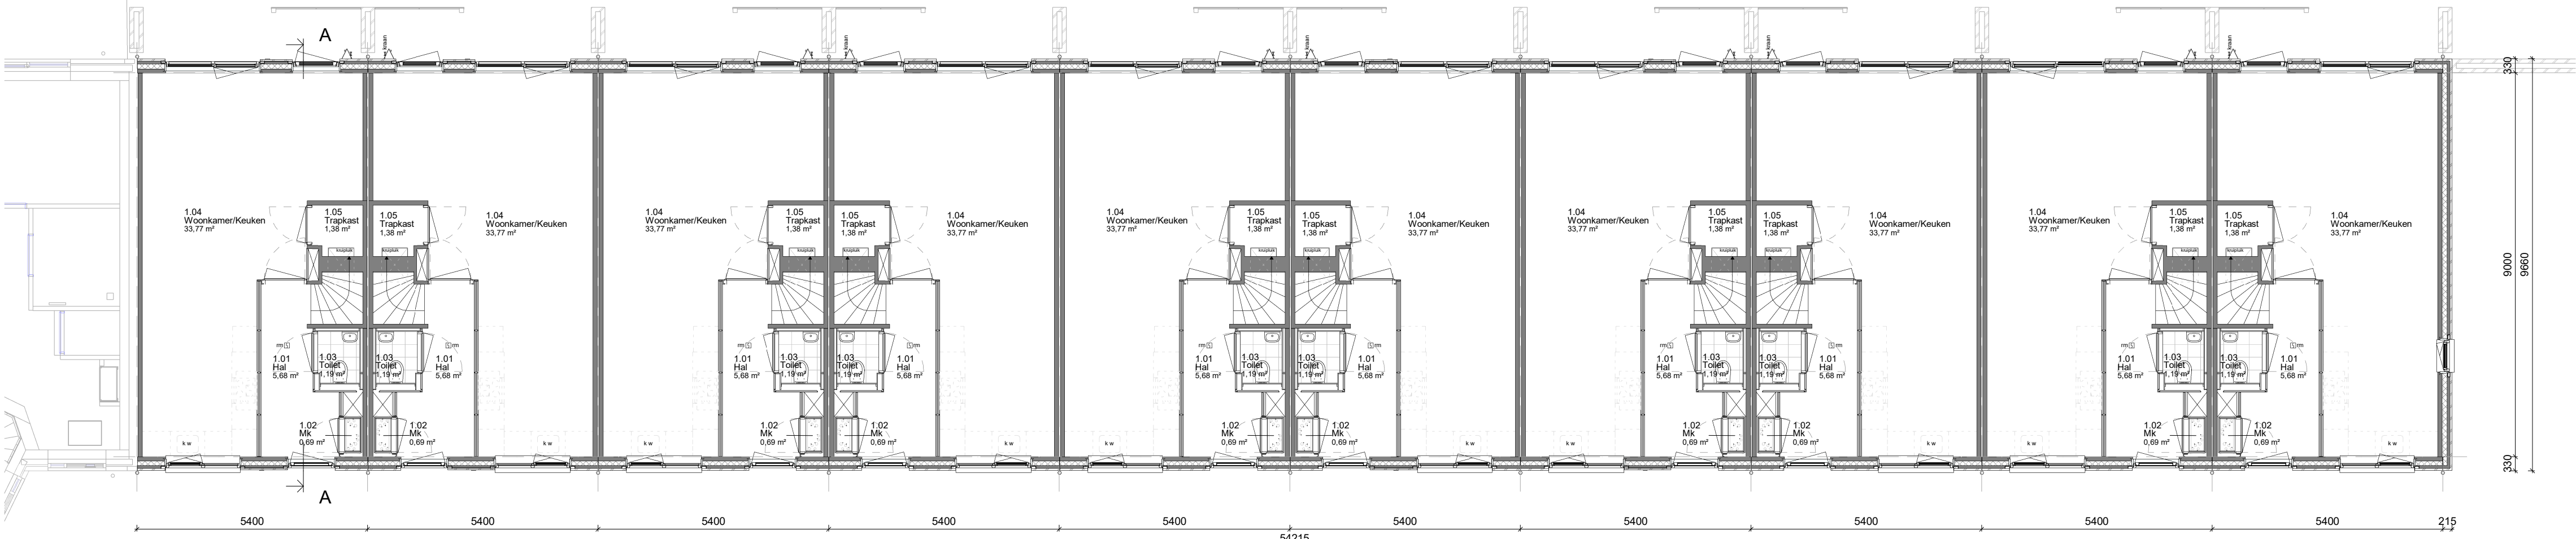

Begane grond

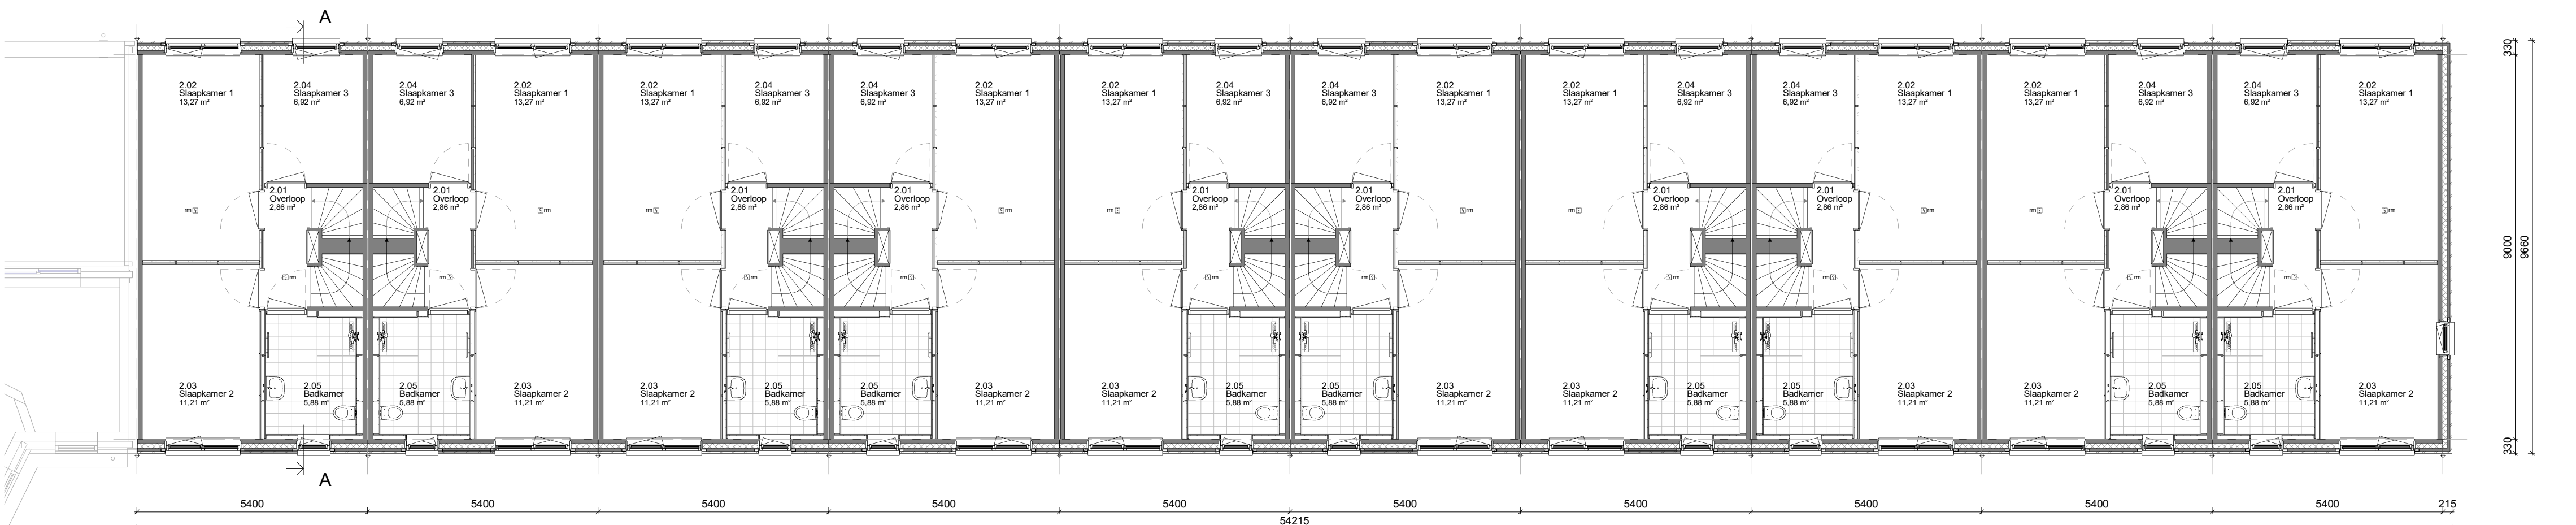


1e Verdieping

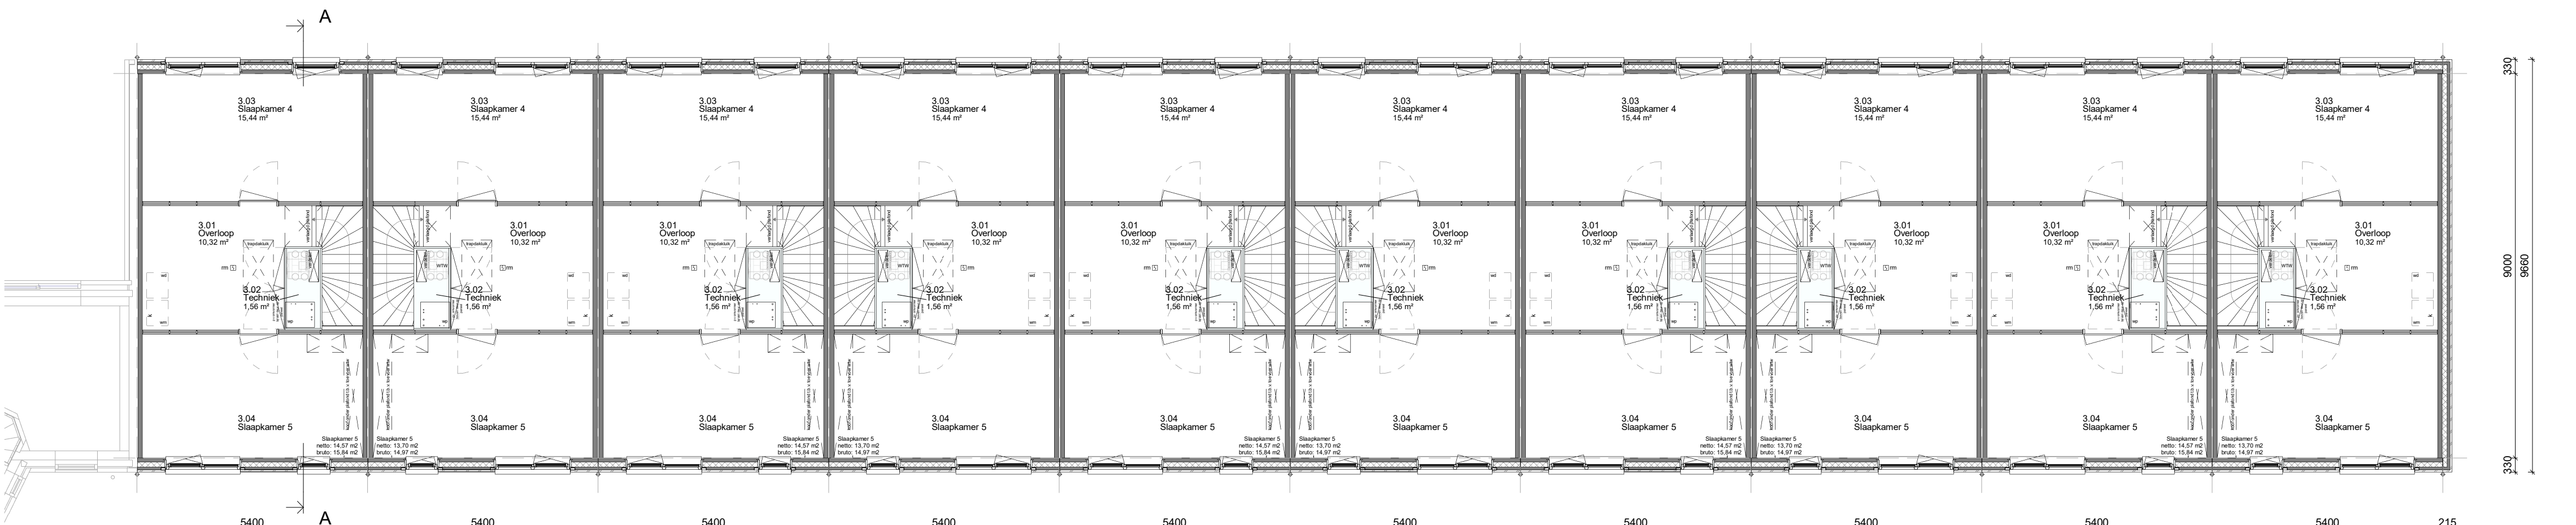


2e Verdieping




Linker zijgevel

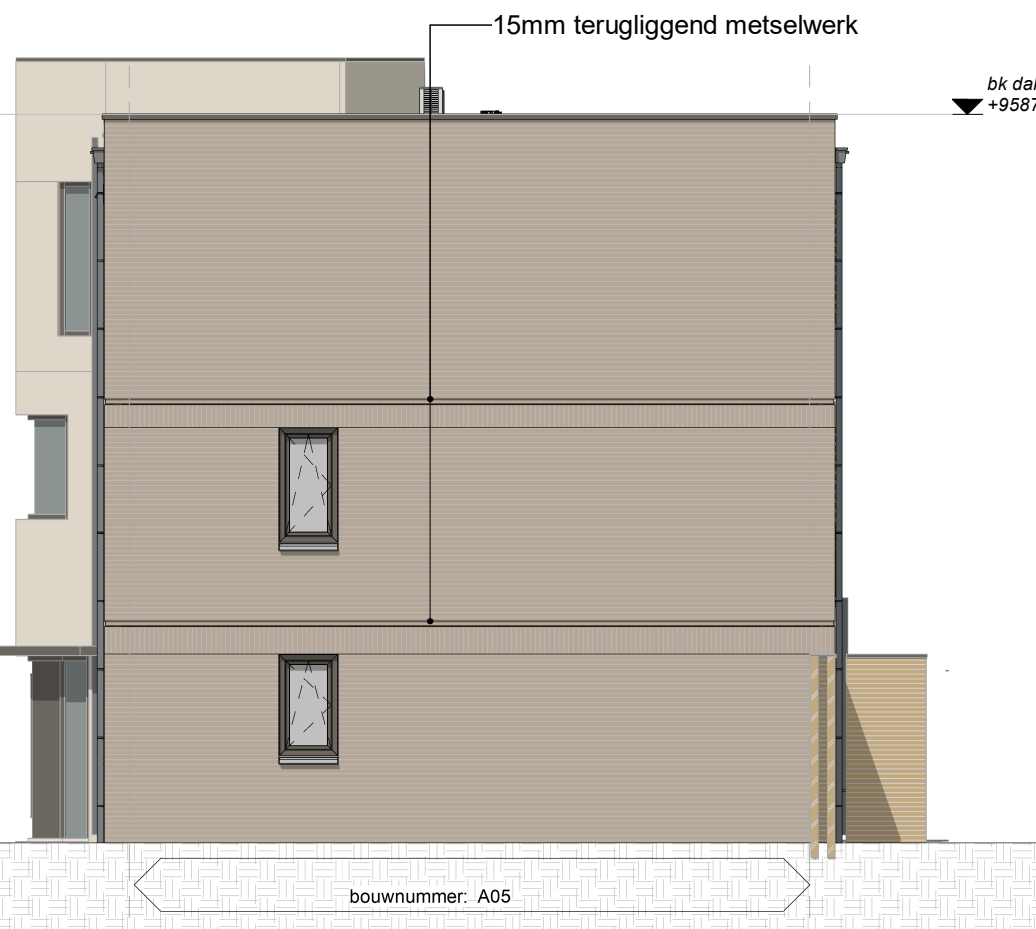

Rechter zijgevel

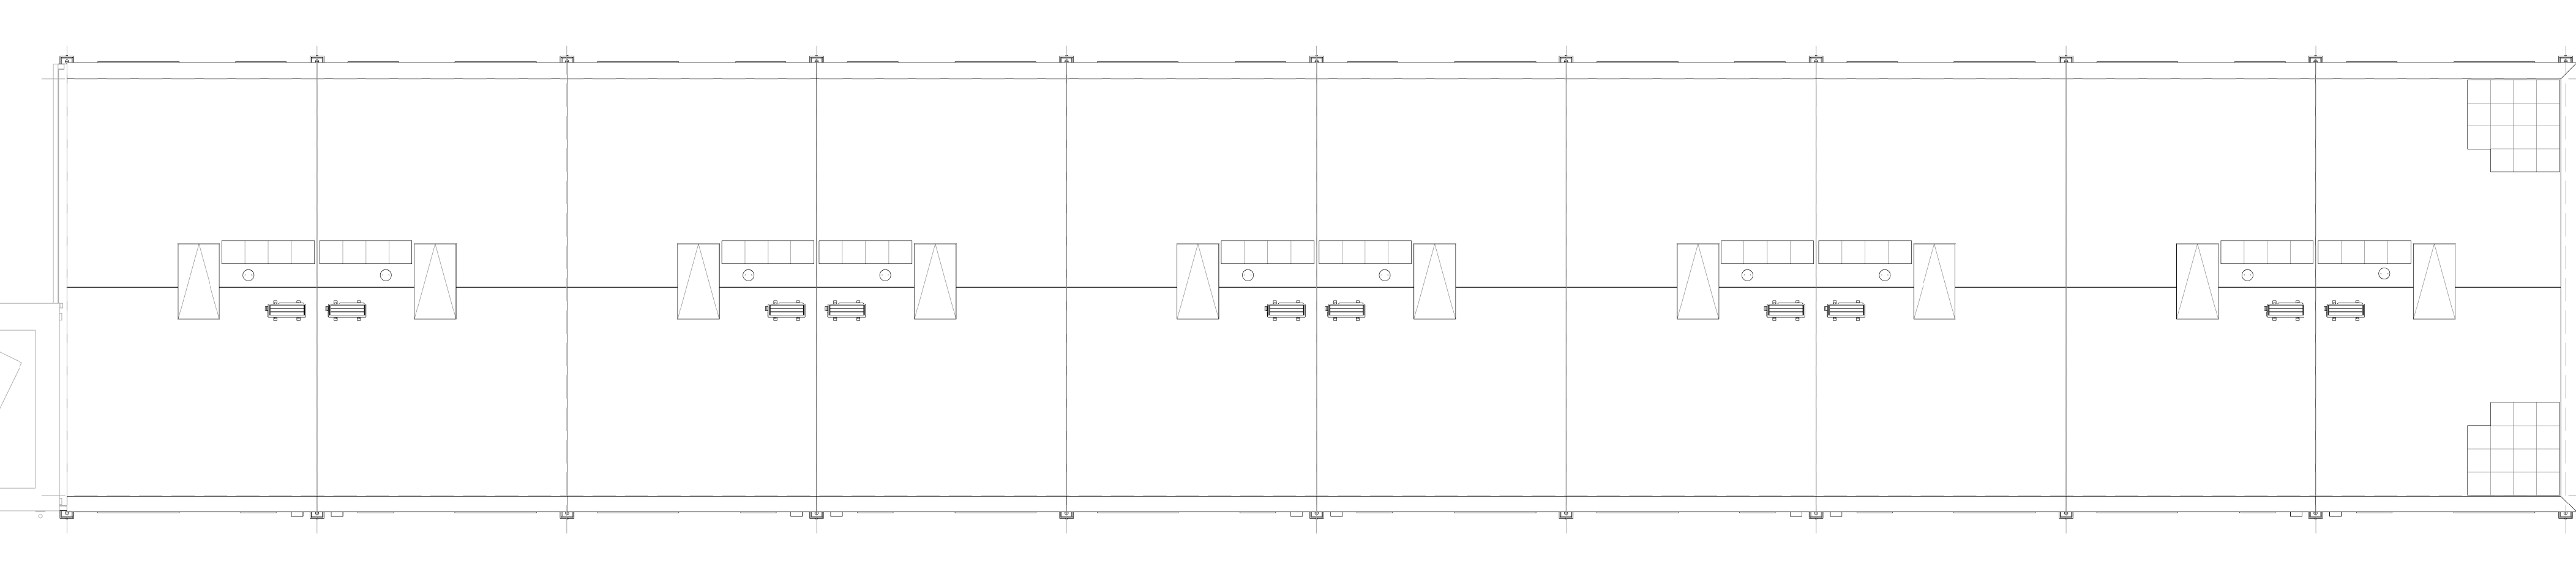

Dakoverzicht

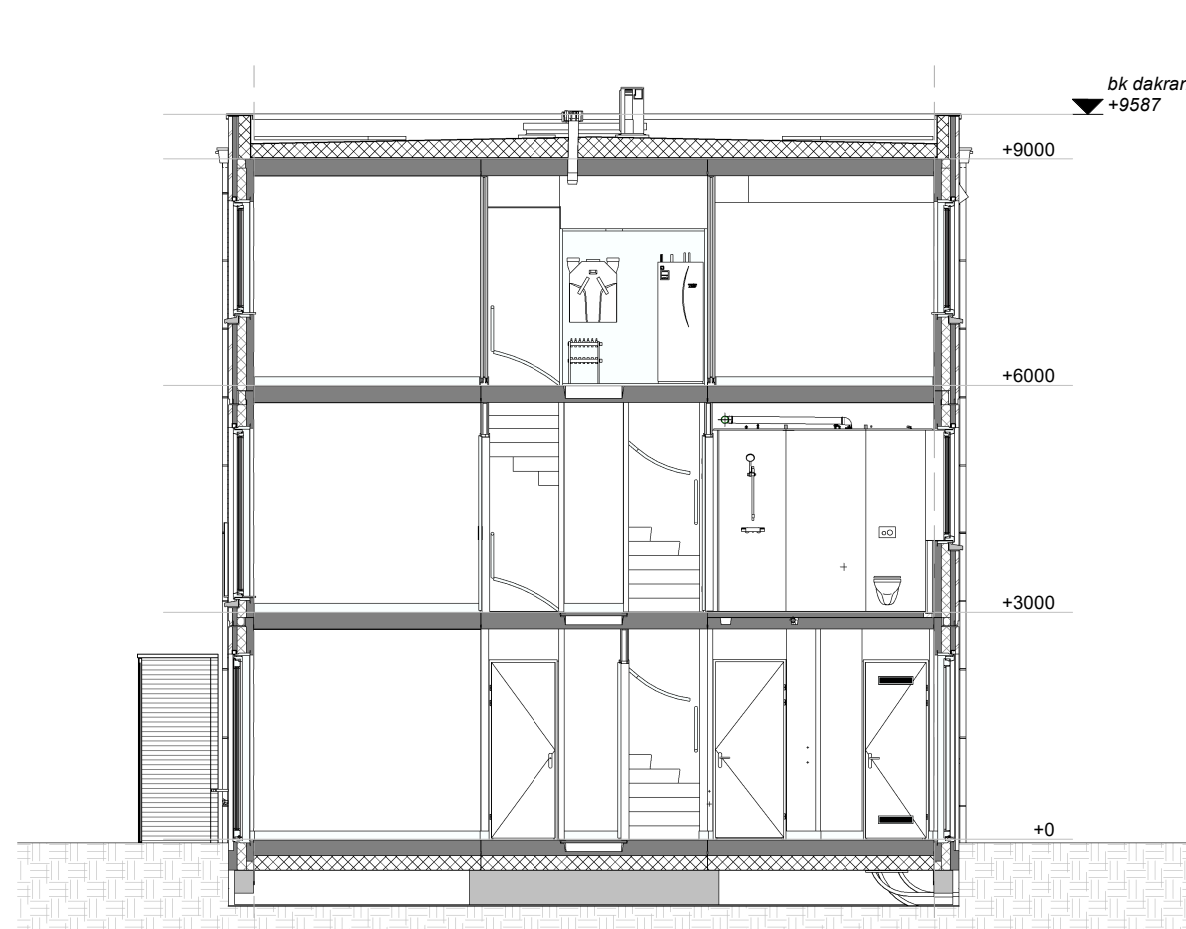


Doorsnede A-A




Begane grond 1e Verdieping



2e Verdieping Dakoverzicht

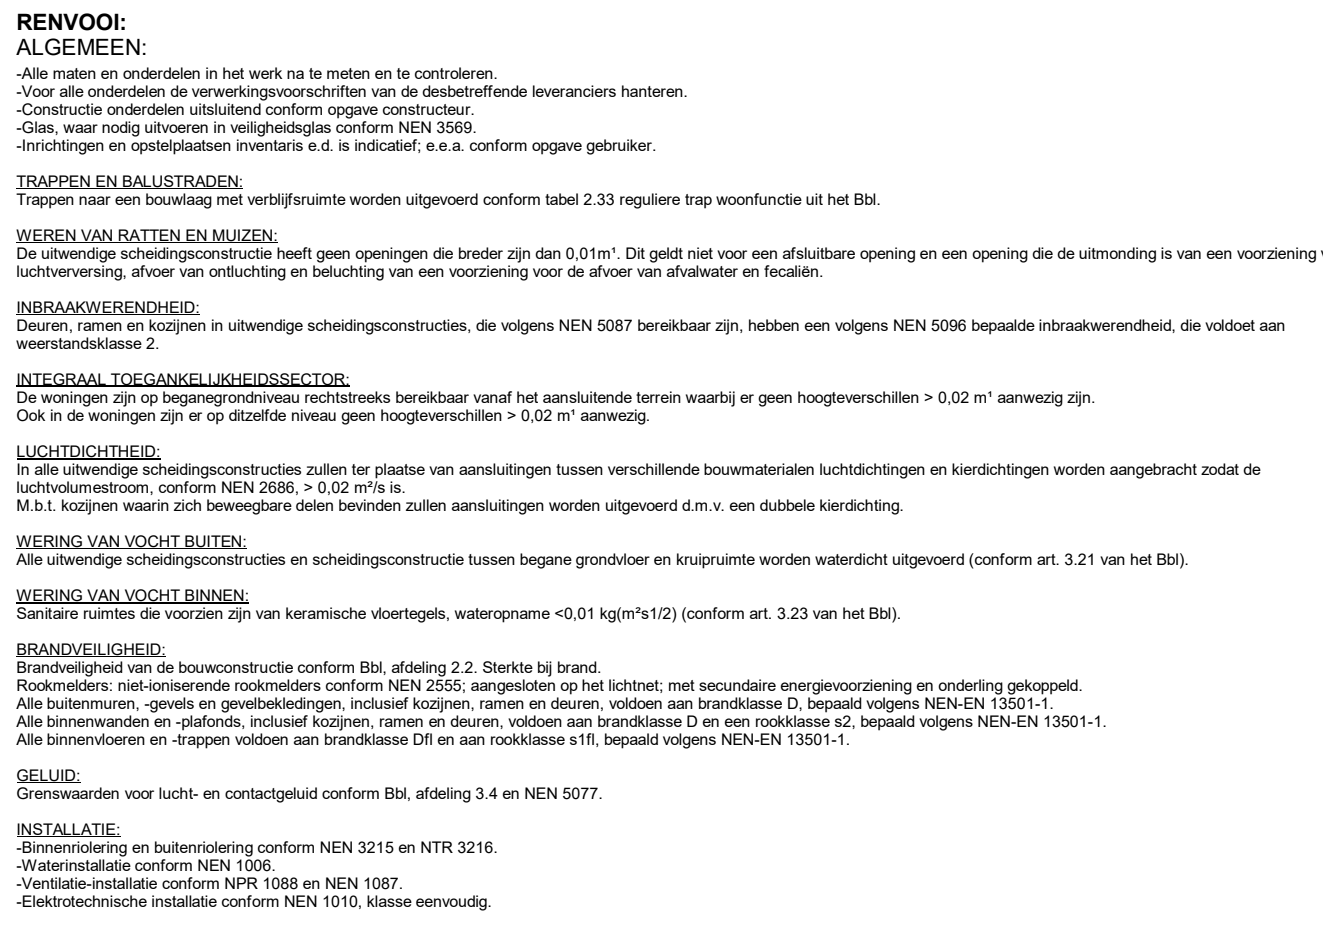

Voorgevel Linker zijgevel Achtergevel Rechter zijgevel

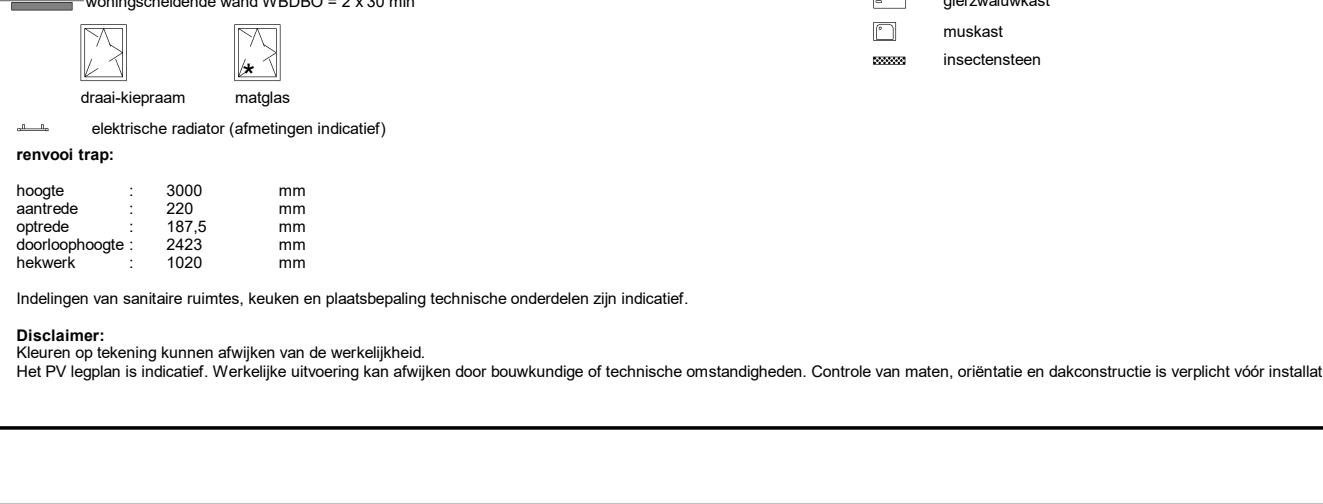

Voorgevel Linker zijgevel Achtergevel Rechter zijgevel



bouwnummer A05

revisie nr.: omschrijving:

project: Leeuwarden Hei Thuisvak (Nieuw Oud Oost)

staaf: Definitief

project: Leeuwarden Hei Thuisvak (Nieuw Oud Oost)

staaf: Definitief

staaf: Definitief