





Blok A
Begane grond

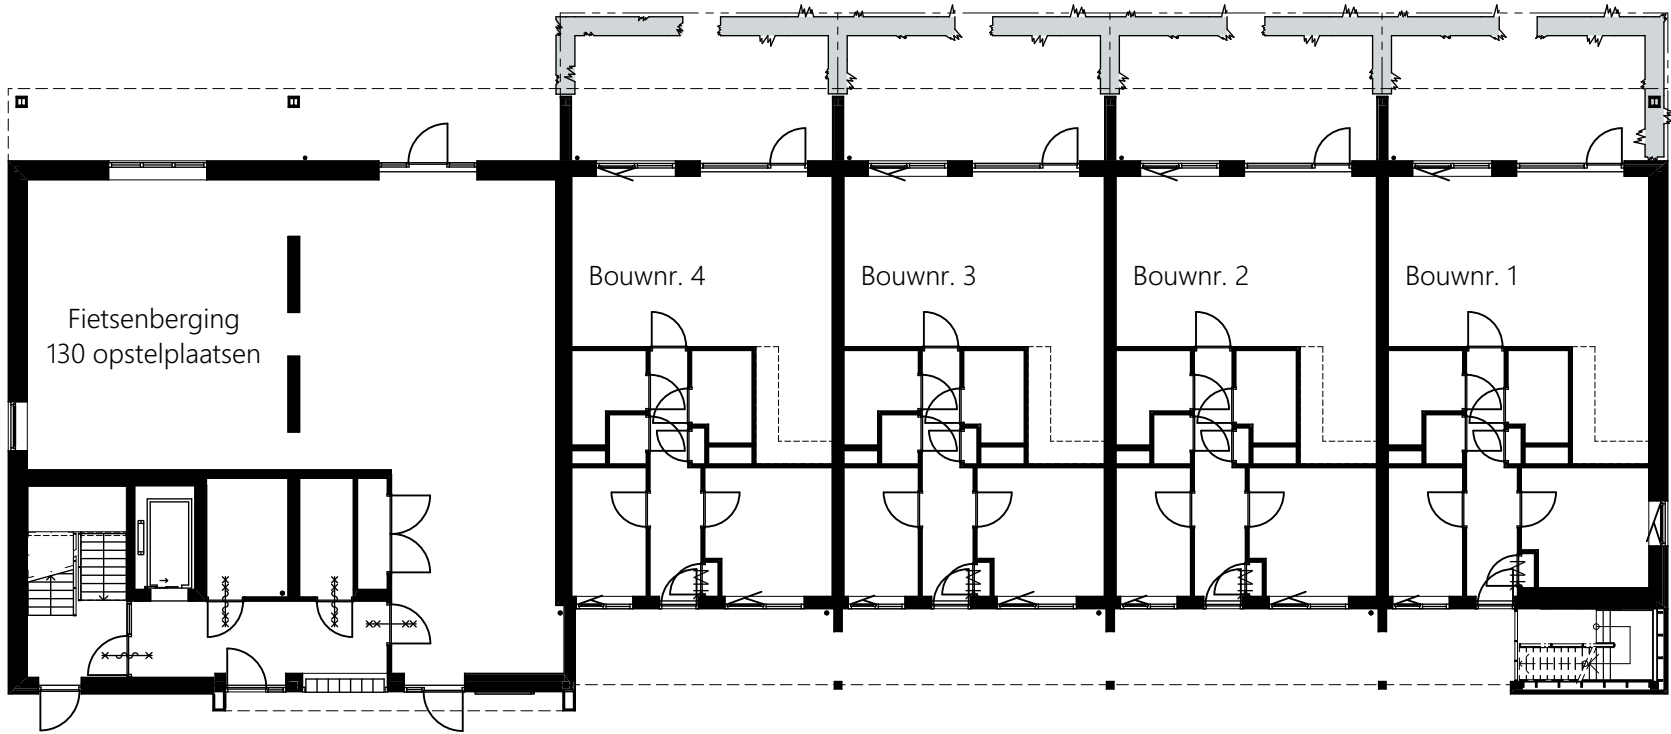

Blok A
Eerste verdieping

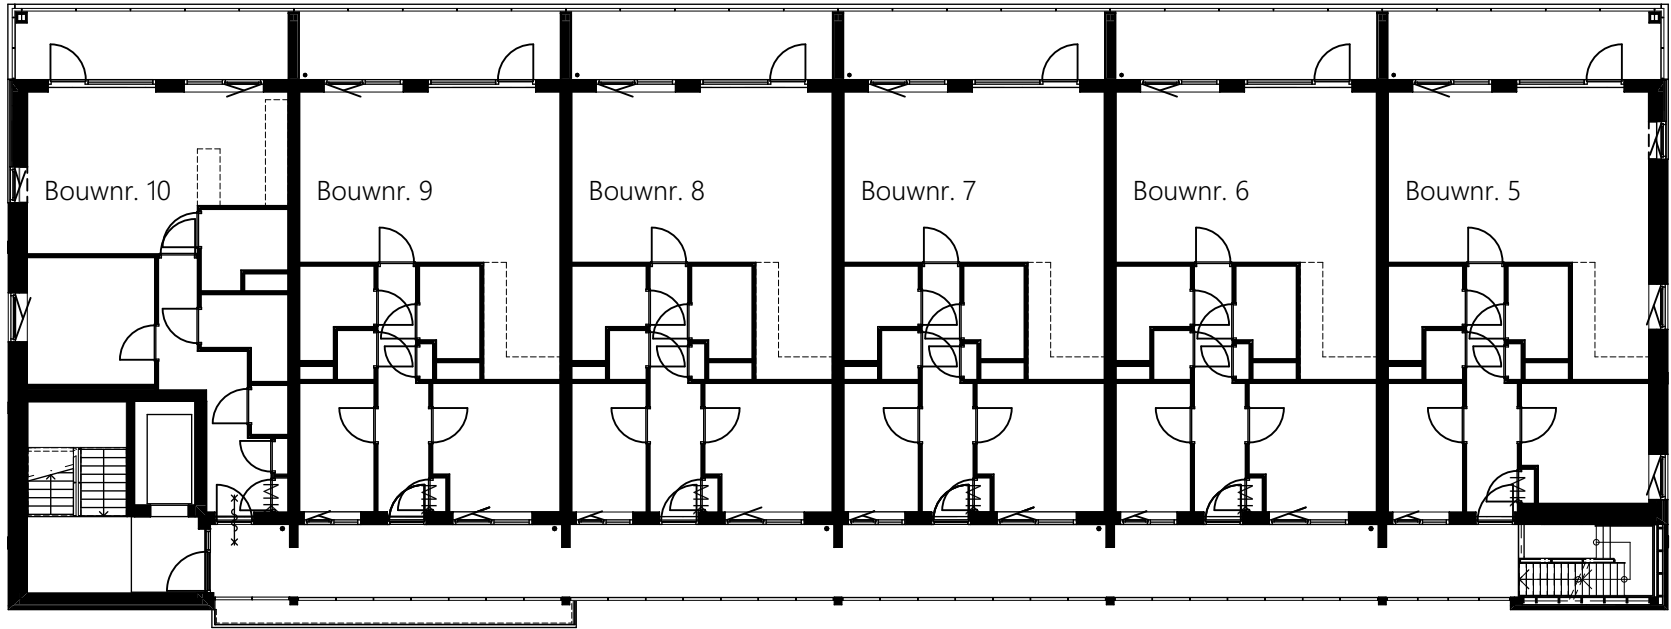

Blok A

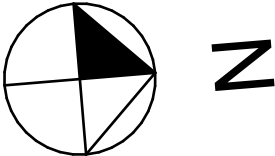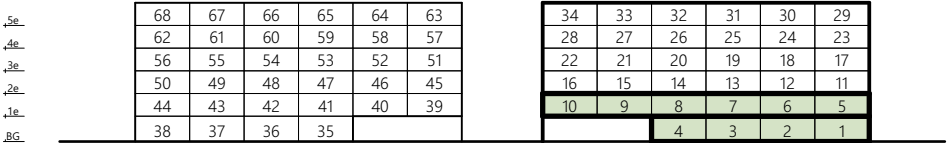

projectnummer
23016

tekeningnummer
VK.101

project
opdrachtgever
projectfase
Status
getekend
schaal
formaat

Nieuw Oud Oost- kavel 5.1
Lont
DO
Definitief
IB
1:200
A3

datum
15-05-2026
wiz.
A
B
C
D
E
F




omschrijving
Plattegronden Blok A


ACHTERBOSCH
/ARCHITECTEN

Ynduksjewei 4
8914 CA Leeuwarden
The Netherlands
+31(0)58 234 31 31
info@achterboscharchitecten.
www.achterboscharchitecten.

Blok A
Tweede verdieping

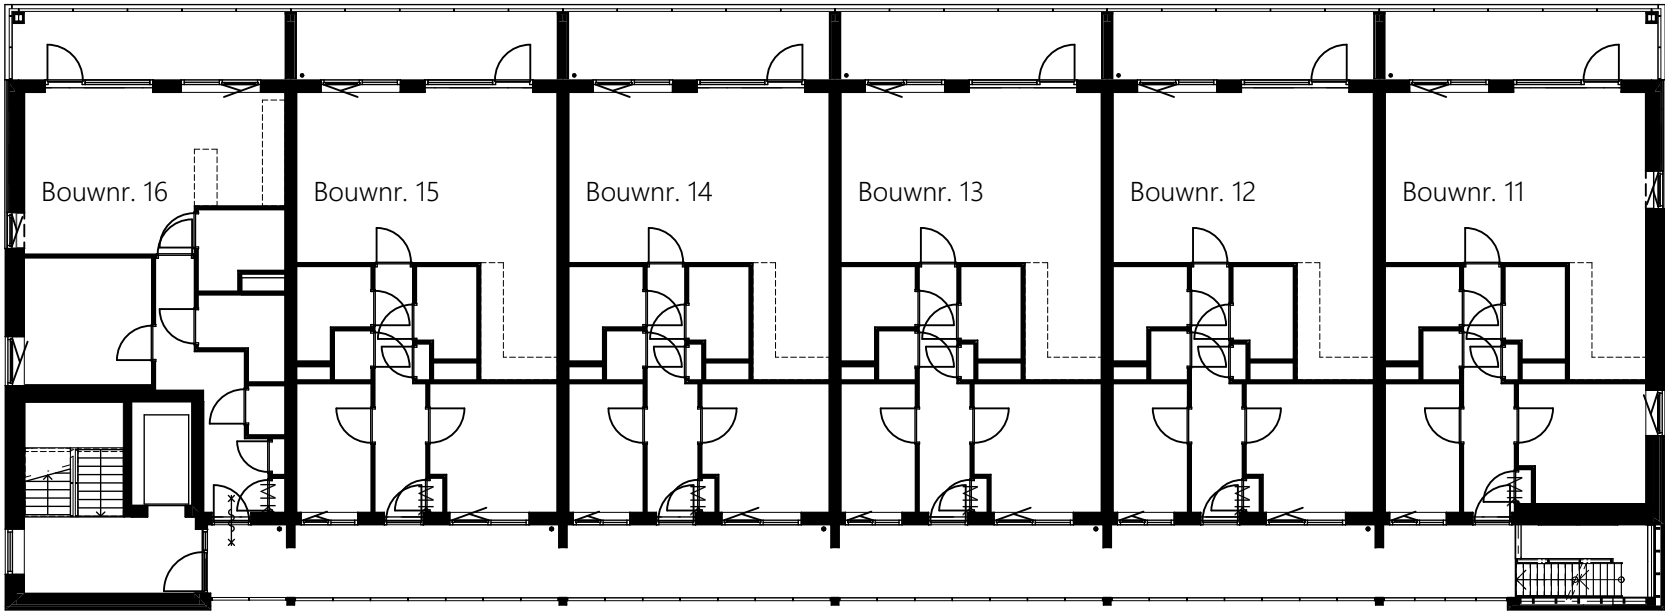

Blok A
Derde verdieping

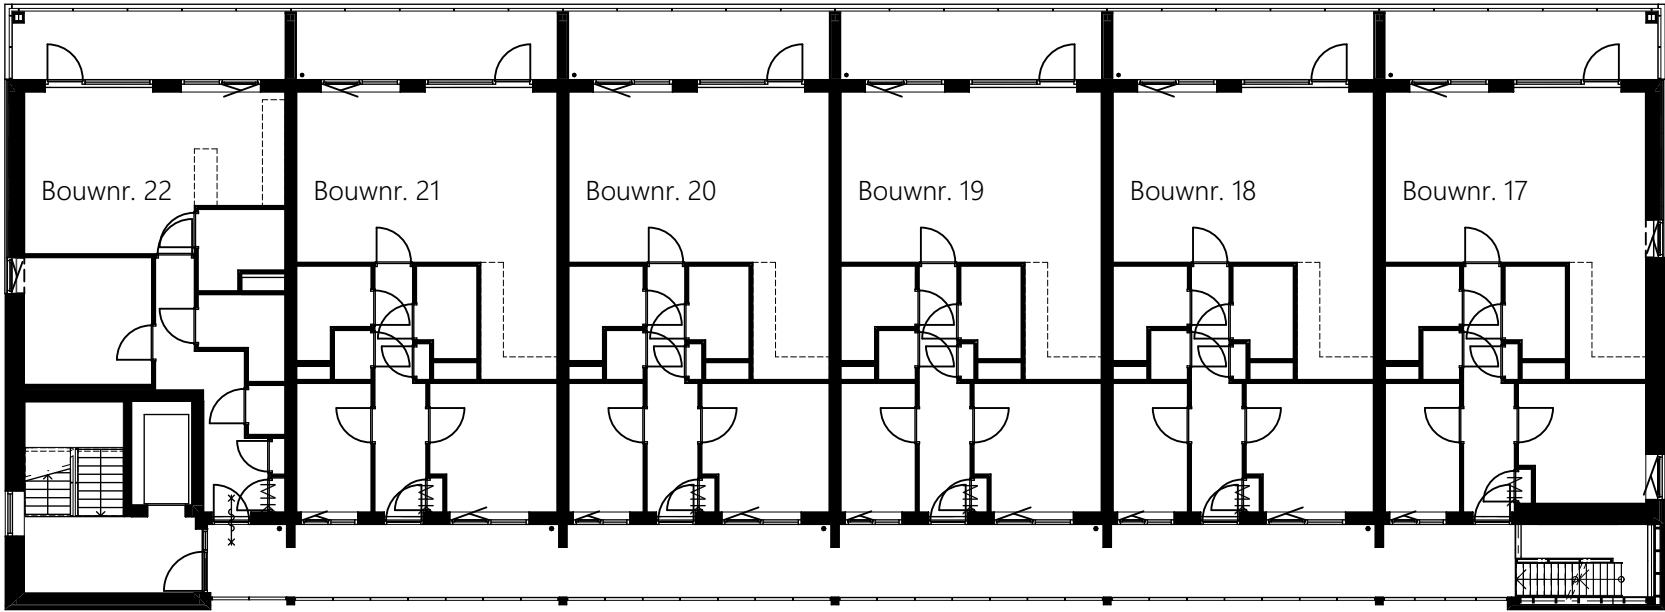


Blok A

5e
4e
3e
2e
1e
BG

68	67	66	65	64	63
62	61	60	59	58	57
56	55	54	53	52	51
50	49	48	47	46	45
44	43	42	41	40	39
38	37	36	35		

34	33	32	31	30	29
28	27	26	25	24	23
22	21	20	19	18	17
16	15	14	13	12	11
10	9	8	7	6	5
		4	3	2	1

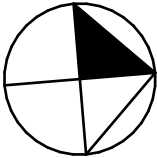

N

projectnummer
23016

tekeningnummer
VK.102

project
opdrachtgever
projectfase
Status
getekend
schaal
formaat

Nieuw Oud Oost- kavel 5.1
Lont
DO
Definitief
IB
1:200
A3

datum
15-05-2026
wiz.
A
B
C
D
E
F


Lont

ACHTERBOSCH
/ARCHITECTEN


Ynduksjewei 4
8914 CA Leeuwarden
The Netherlands
+31(0)58 234 31 31
info@achterboscharchitecten.
www.achterboscharchitecten.

omschrijving
Plattegronden Blok A



Blok A
Vierde verdieping

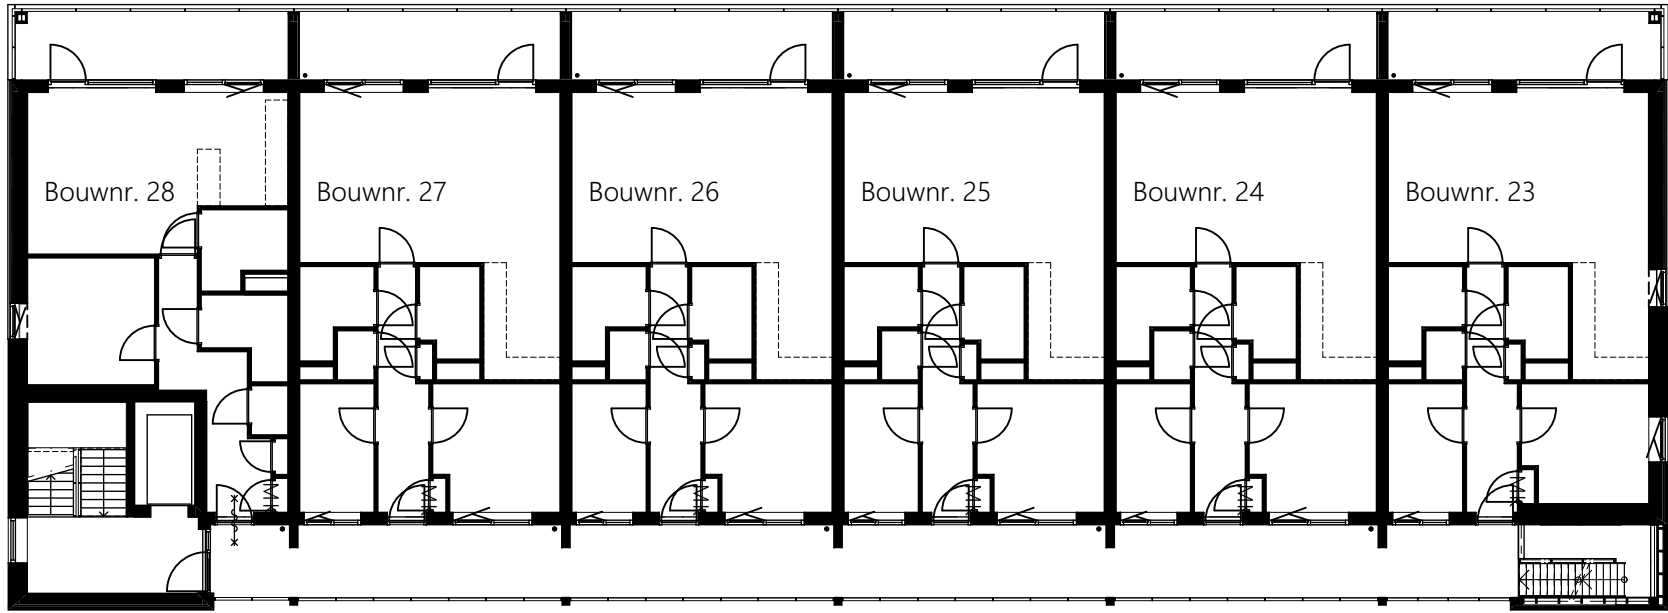

Blok A
Vijfde verdieping

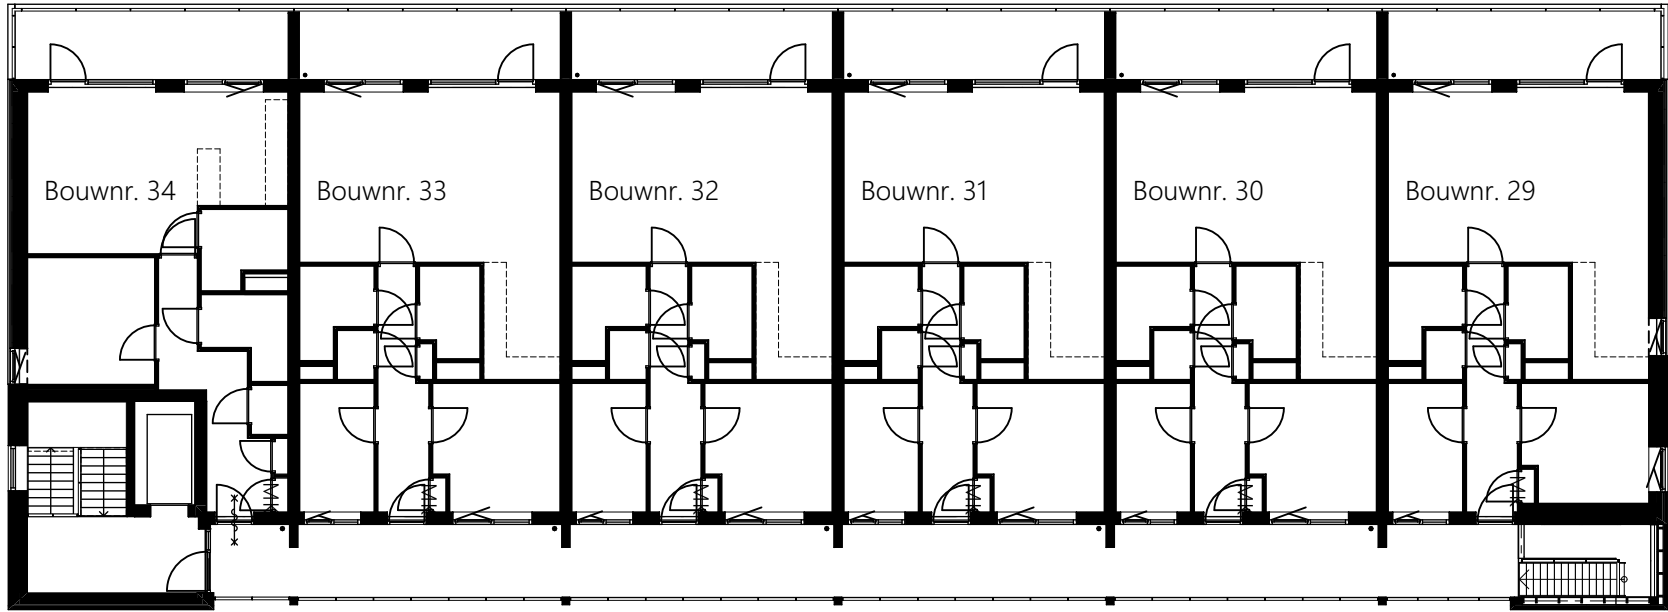

Blok A

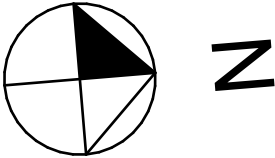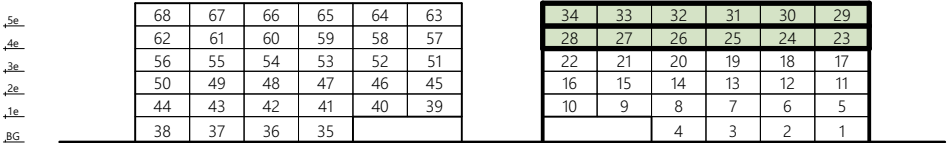



ACHTERBOSCH
/ARCHITECTEN

Lont

+31(0)58 234 31 31
info@achterboscharchitecten.
www.achterboscharchitecten.

Ynduksjewei 4
8914 CA Leeuwarden
The Netherlands

omschrijving
Algemene ruimte - A

Nieuw Oud Oost- kavel 5.1	datum	15-05-2026
Lont	wiz.	A 11-08-2026
DO		B
Definitief		C
IB		D
1:100		E
A3		F

project	opdrachtgever
projectfase	Status
getekend	getekend
schaal	schaal
formaat	formaat

projectnummer	23016
tekeningnummer	VK.104

Oostgevel




Belettering op het gebouw nader uit te werken

Noordgevel



Westgevel

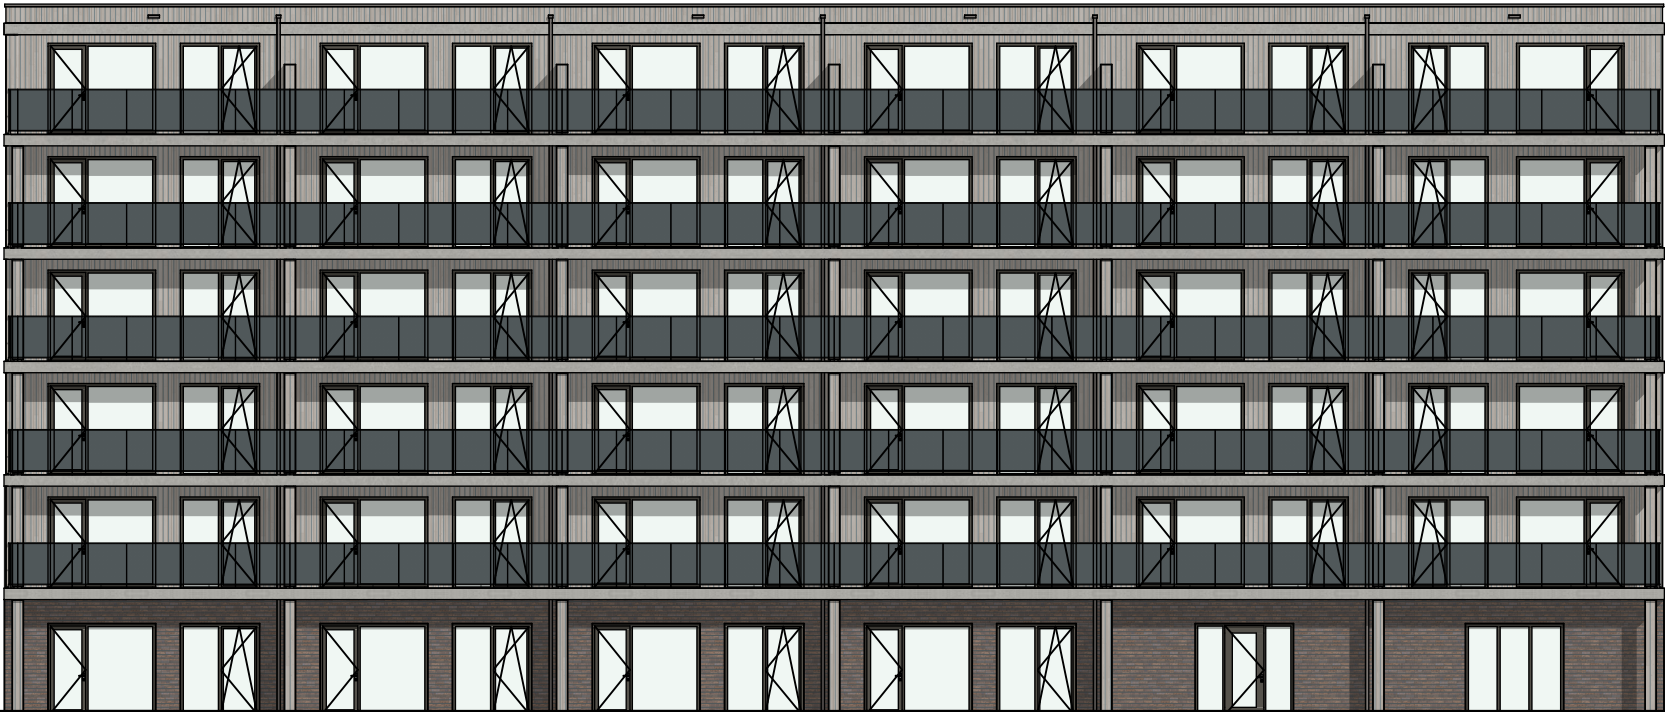

Zuidgevel



projectnummer
23016

tekeningnummer
VK.202

project
opdrachtgever
projectfase
Status
getekend
schaal
formaat

Nieuw Oud Oost- kavel 5.1
Lont
DO
Definitief
IB
1:200
A3

datum
15-05-2026
wiz.
A
B
C
D
E
F

Lont

ACHTERBOSCH
/ARCHITECTEN

Ynduksjewei 4
8914 CA Leeuwarden
The Netherlands
+31(0)58 234 31 31
info@achterboscharchitecten.
www.achterboscharchitecten.

omschrijving
Gevels Blok A