



Blok A
Begane grond

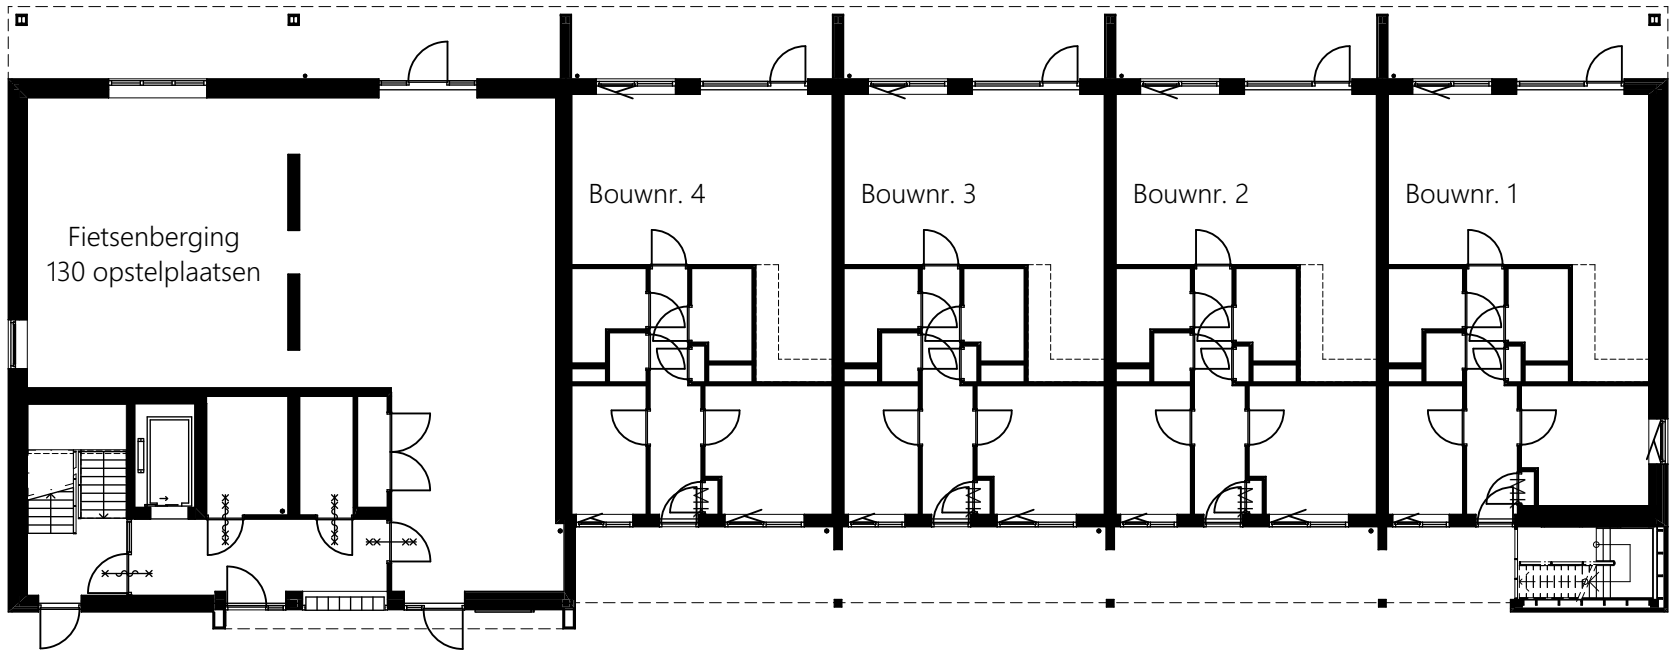

Blok A
Eerste verdieping

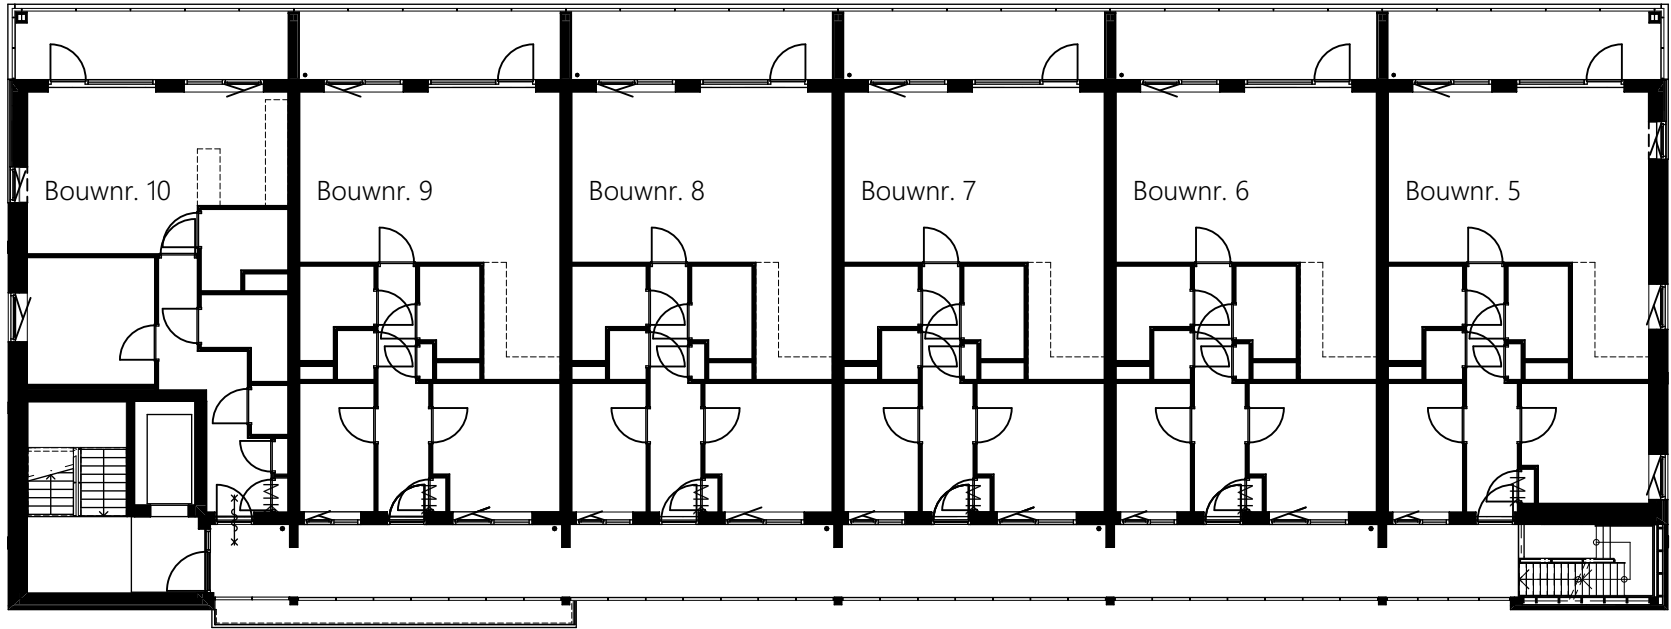

Blok A

5e
4e
3e
2e
1e
BG

68	67	66	65	64	63
62	61	60	59	58	57
56	55	54	53	52	51
50	49	48	47	46	45
44	43	42	41	40	39
38	37	36	35		

34	33	32	31	30	29
28	27	26	25	24	23
22	21	20	19	18	17
16	15	14	13	12	11
10	9	8	7	6	5
	4	3	2	1	

projectnummer
23016

tekeningnummer
VK.101

project	Nieuw Oud Oost- kavel 5.1	datum	15-05-2026
opdrachtgever	Lont	wiz.	A
projectfase	DO		B
Status	Definitief		C
getekend	IB		D
schaal	1:200		E
formaat	A3		F


Lont

ACHTERBOSCH
/ARCHITECTEN


Ynduksjewei 4
8914 CA Leeuwarden
The Netherlands
+31(0)58 234 31 31
info@achterboscharchitecten.
www.achterboscharchitecten.

omschrijving
Plattegronden Blok A

Blok A
Tweede verdieping

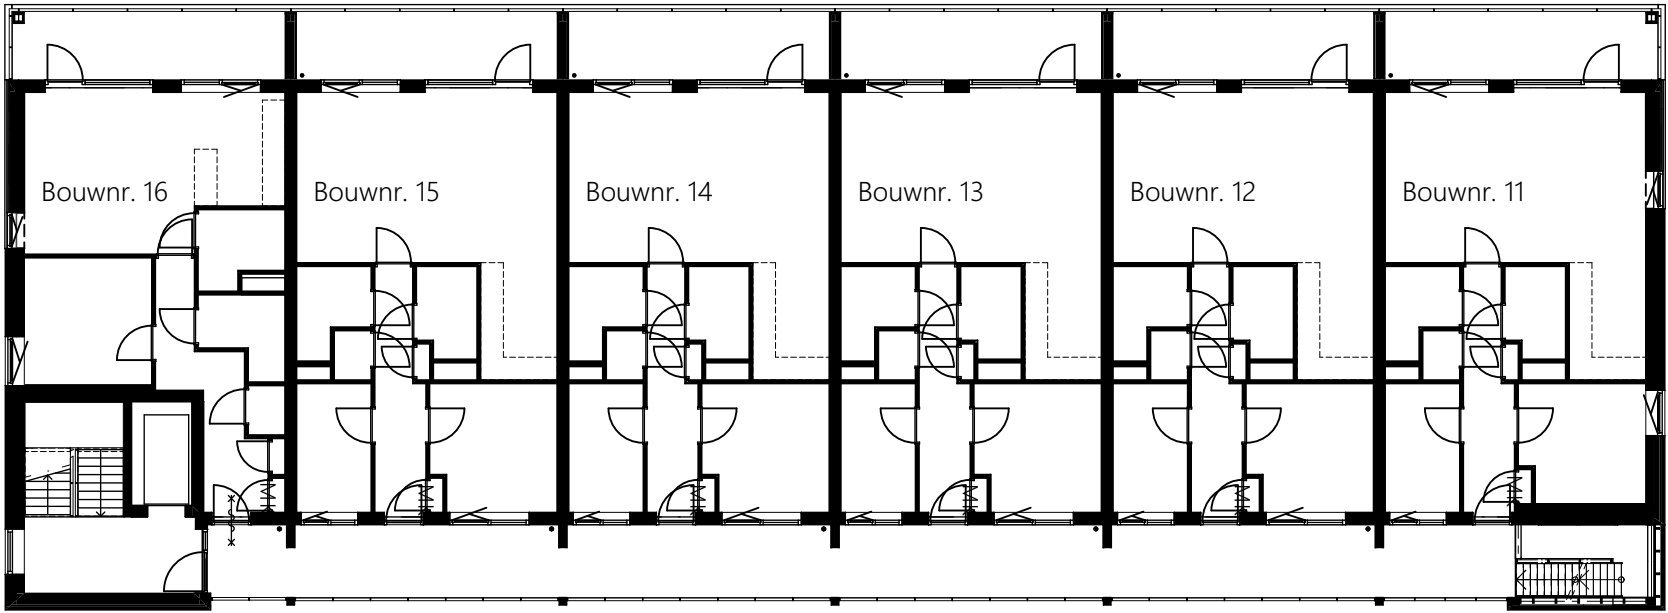

Blok A
Derde verdieping

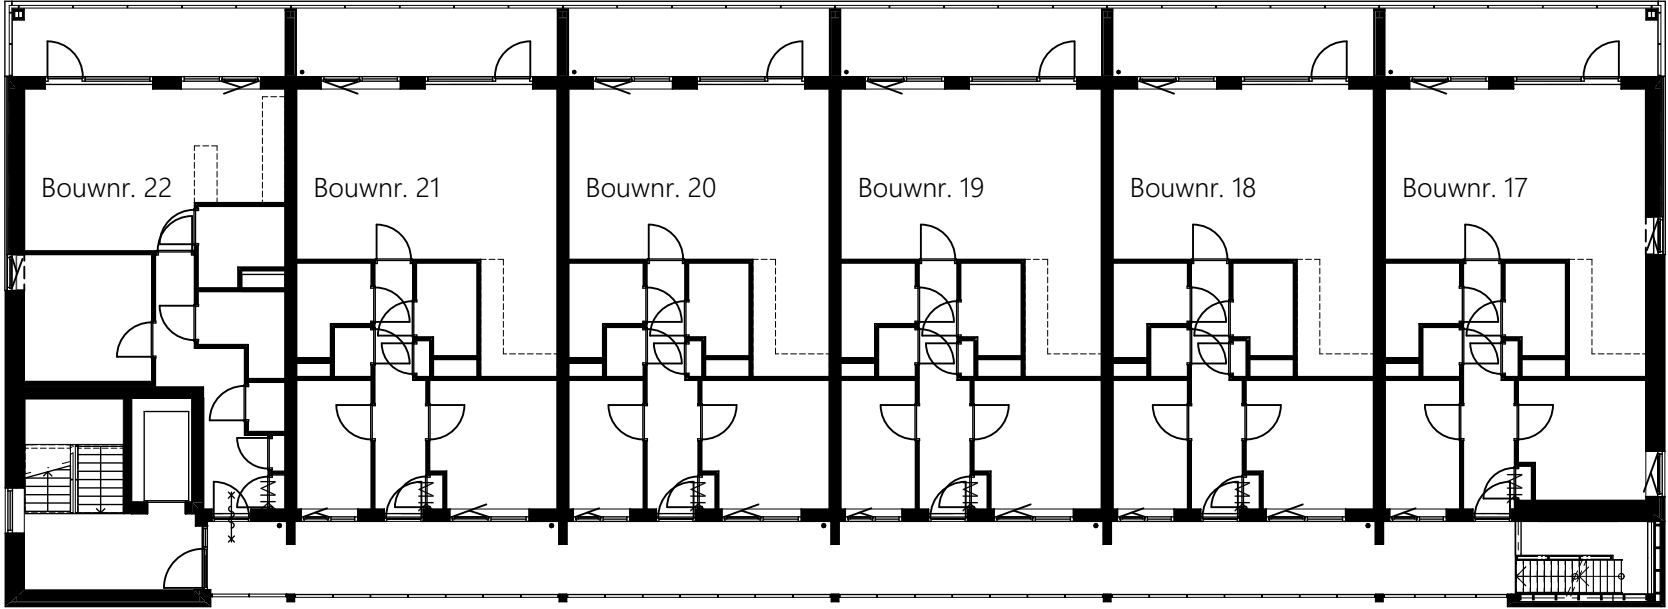

Blok A

5e
4e
3e
2e
1e
BG

68	67	66	65	64	63
62	61	60	59	58	57
56	55	54	53	52	51
50	49	48	47	46	45
44	43	42	41	40	39
38	37	36	35		

34	33	32	31	30	29
28	27	26	25	24	23
22	21	20	19	18	17
16	15	14	13	12	11
10	9	8	7	6	5
		4	3	2	1

projectnummer
23016

tekeningnummer
VK.102

project	Nieuw Oud Oost- kavel 5.1	datum	15-05-2026
opdrachtgever	Lont	wiz.	A
projectfase	DO		B
Status	Definitief		C
getekend	IB		D
schaal	1:200		E
formaat	A3		F


Lont

ACHTERBOSCH
/ARCHITECTEN


Ynduksjewei 4
8914 CA Leeuwarden
The Netherlands
+31(0)58 234 31 31
info@achterboscharchitecten.
www.achterboscharchitecten.

omschrijving
Plattegronden Blok A

Blok A
Vierde verdieping

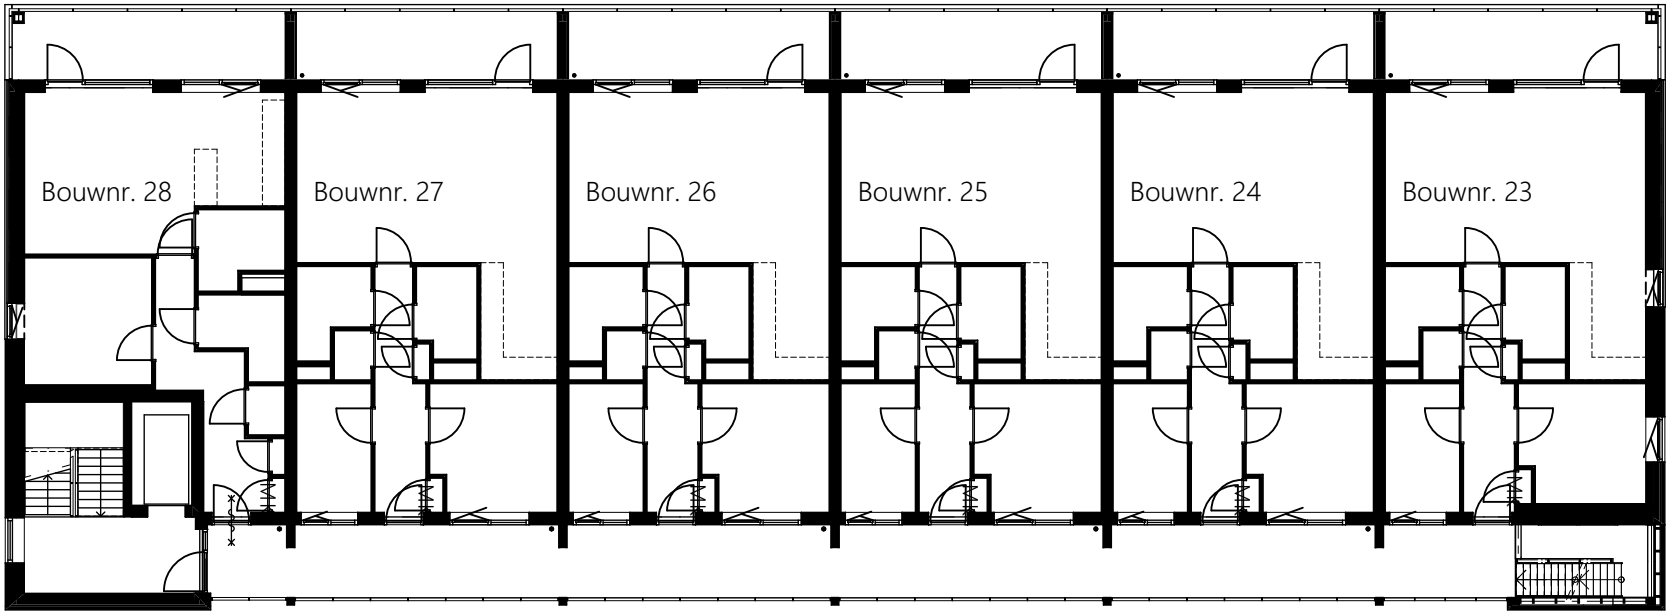

Blok A
Vijfde verdieping

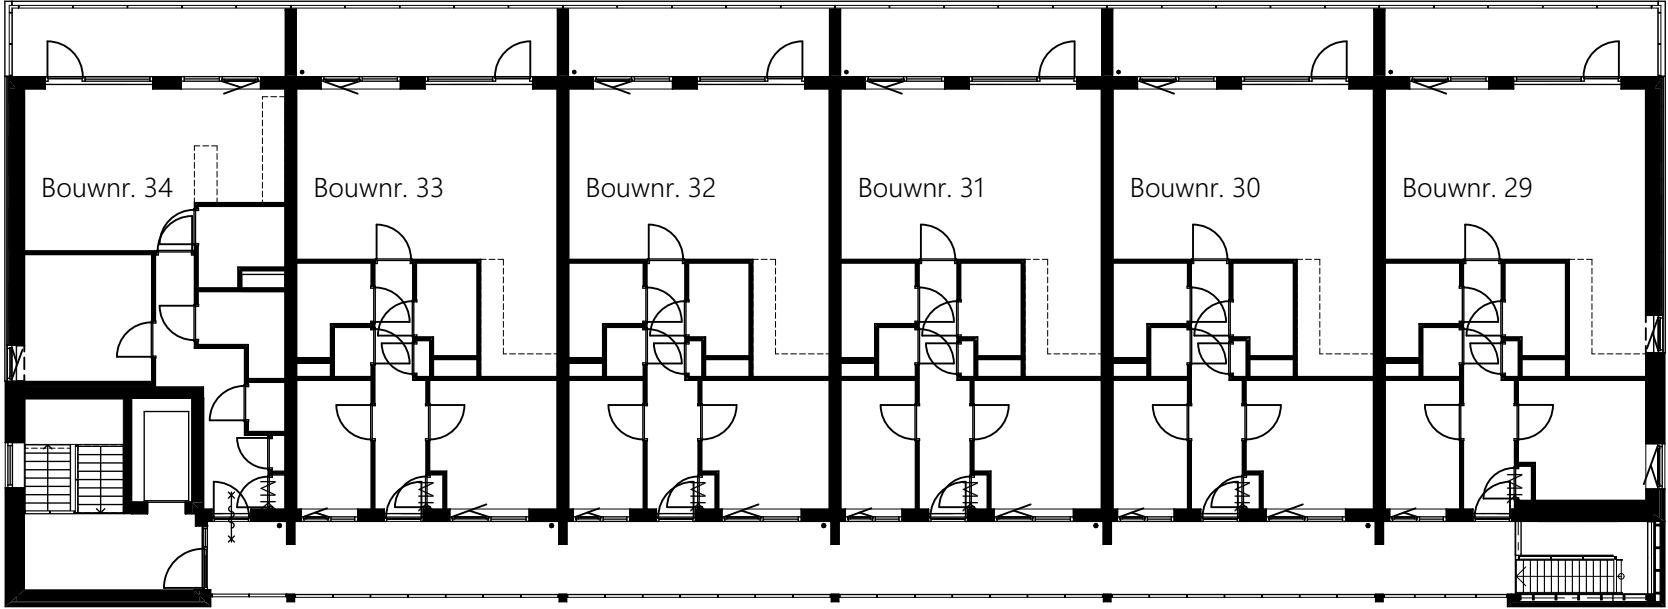

Blok A

5e
4e
3e
2e
1e
BG

68	67	66	65	64	63
62	61	60	59	58	57
56	55	54	53	52	51
50	49	48	47	46	45
44	43	42	41	40	39
38	37	36	35		

34	33	32	31	30	29
28	27	26	25	24	23
22	21	20	19	18	17
16	15	14	13	12	11
10	9	8	7	6	5
	4	3	2	1	

projectnummer
23016

tekeningnummer
VK.103

project	Nieuw Oud Oost- kavel 5.1	datum	15-05-2026
opdrachtgever	Lont	wiz.	A
projectfase	DO		B
Status	Definitief		C
getekend	IB		D
schaal	1:200		E
formaat	A3		F

Lont

ACHTERBOSCH
/ARCHITECTEN

Ynduksjewei 4
8914 CA Leeuwarden
The Netherlands
+31(0)58 234 31 31
info@achterboscharchitecten.
www.achterboscharchitecten.

omschrijving
Plattegronden Blok A



projectnummer
23016

tekeningsnummer
VK.104

project
opdrachtgever
projectfase
Status
getekend
schaal
formaat

Nieuw Oud Oost- kavel 5.1
Lont
DO
Definitief
IB
1:100
A3

datum
15-05-2026
wiz.
A
B
C
D
E
F

omschrijving
Algemene ruimte - A

ACHTERBOSCH
/ARCHITECTEN

Ynduksjewei 4
8914 CA Leeuwarden
The Netherlands

+31(0)58 234 31 31
info@achterboscharchitecten.
www.achterboscharchitecten.

Oostgevel



Belettering op het gebouw nader uit te werken

Noordgevel



projectnummer
23016

tekeningnummer
VK.201

project
opdrachtgever
projectfase
Status
getekend
schaal
formaat

Nieuw Oud Oost- kavel 5.1
Lont
DO
Definitief
IB
1:200
A3

datum
15-05-2026
wiz.
A
B
C
D
E
F


###

omschrijving
Gevels Blok A

Lont **ACHTERBOSCH**
/ARCHITECTEN

Ynduksjewei 4
8914 CA Leeuwarden
The Netherlands
+31(0)58 234 31 31
info@achterboscharchitecten.
www.achterboscharchitecten.

Westgevel

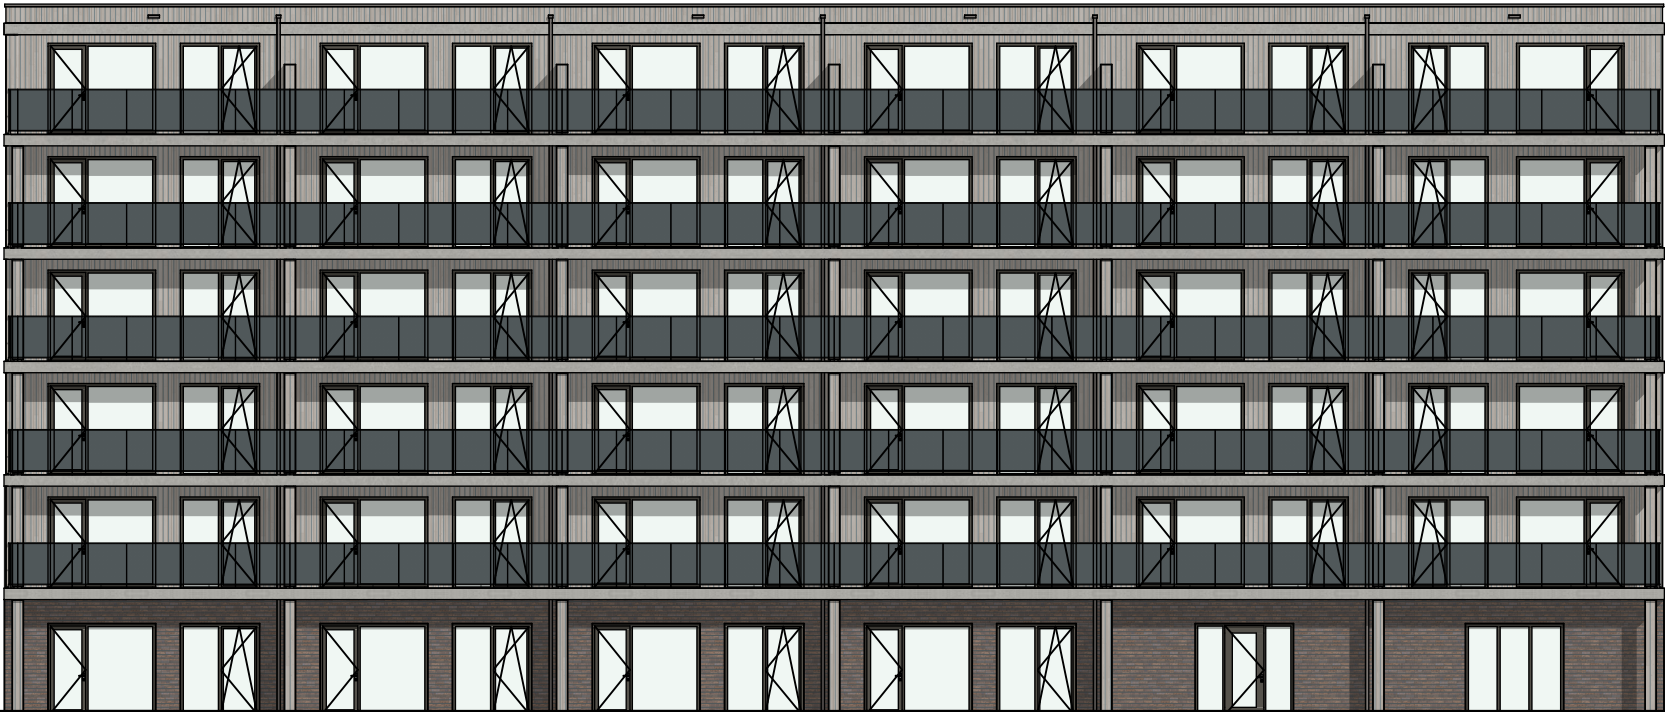

Zuidgevel



projectnummer
23016

tekeningnummer
VK.202

project
opdrachtgever
projectfase
Status
getekend
schaal
formaat

Nieuw Oud Oost- kavel 5.1
Lont
DO
Definitief
IB
1:200
A3

datum
15-05-2026
wiz.
A
B
C
D
E
F

###

omschrijving
Gevels Blok A



ACHTERBOSCH
/ARCHITECTEN

Ynduksjewei 4
8914 CA Leeuwarden
The Netherlands
+31(0)58 234 31 31
info@achterboscharchitecten.
www.achterboscharchitecten.