





Blok B
Begane grond

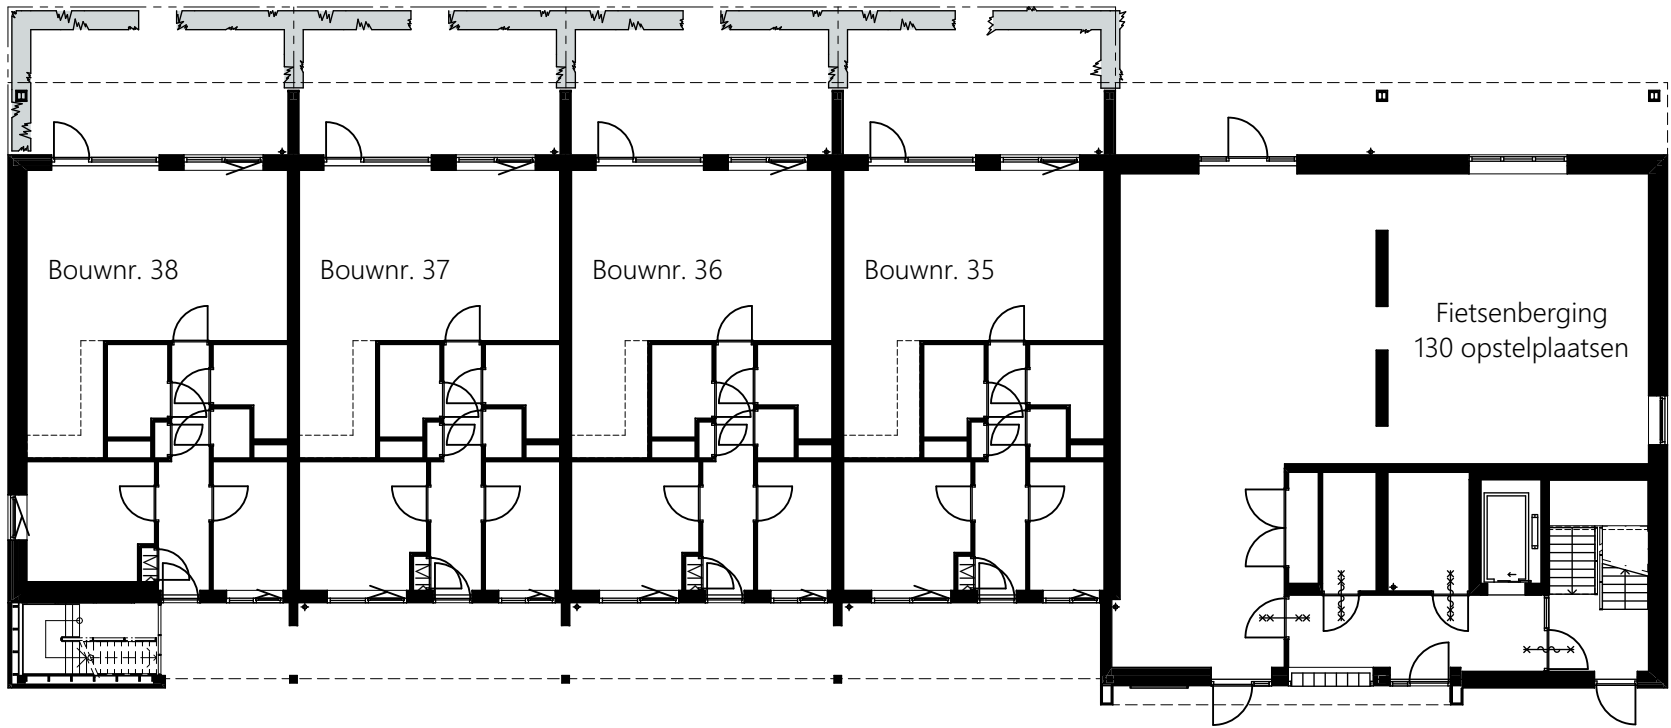

Blok B
Eerste verdieping

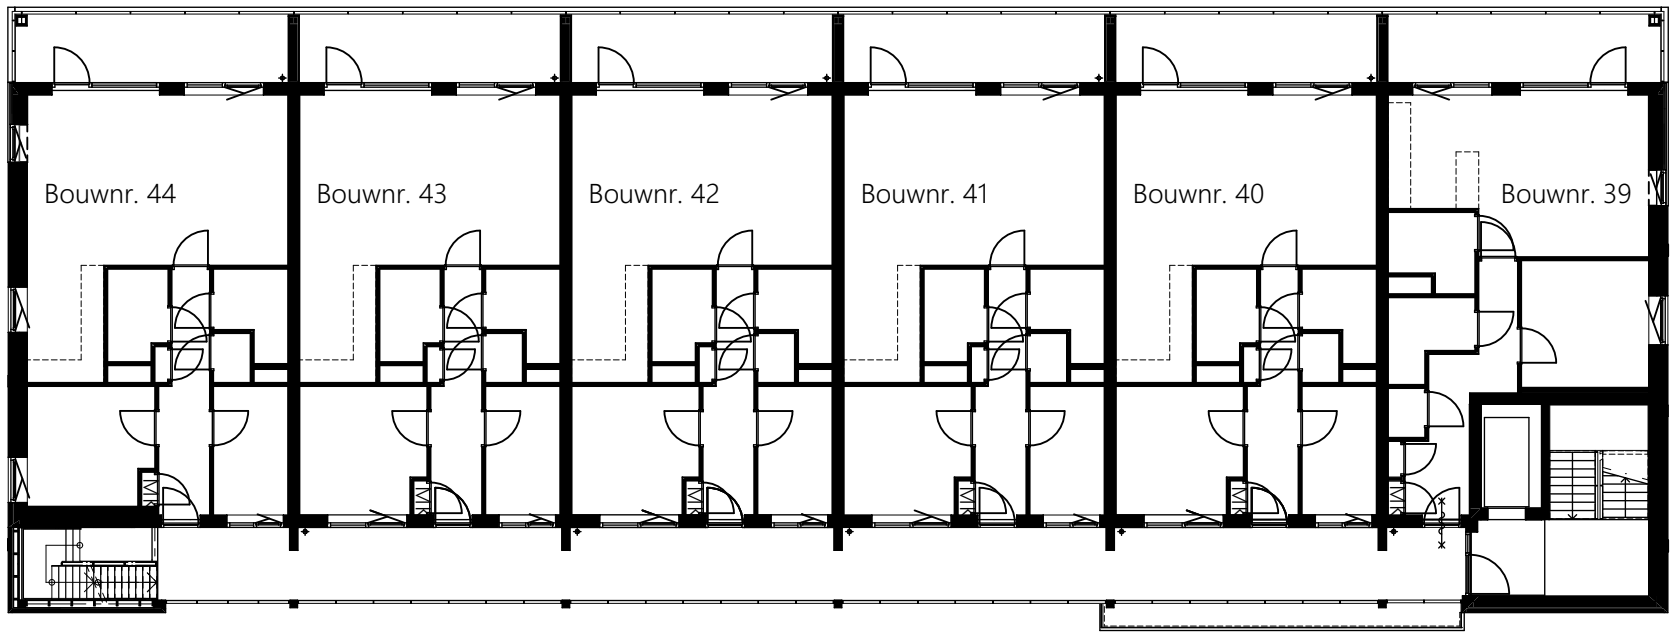

Blok B

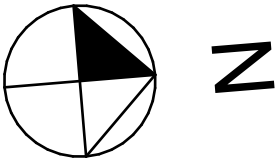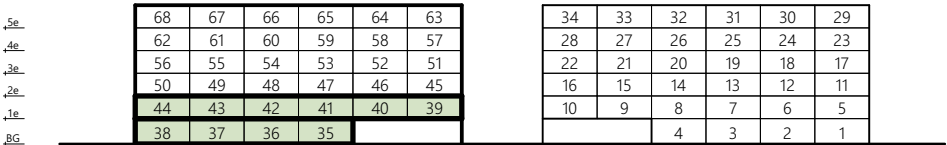

projectnummer
23016

tekeningsnummer
VK.105

project
opdrachtgever
projectfase
Status
getekend
schaal
formaat

Nieuw Oud Oost- kavel 5.1
Lont
DO
Definitief
IB
1:200
A3

datum
15-05-2026
wiz.
A
B
C
D
E
F


Lont

ACHTERBOSCH
/ARCHITECTEN


+31(0)58 234 31 31
info@achterboscharchitecten.
www.achterboscharchitecten.
Ynduksjeweij 4
8914 CA Leeuwarden
The Netherlands

omschrijving
Plattegronden Blok B



Blok B
Tweede verdieping

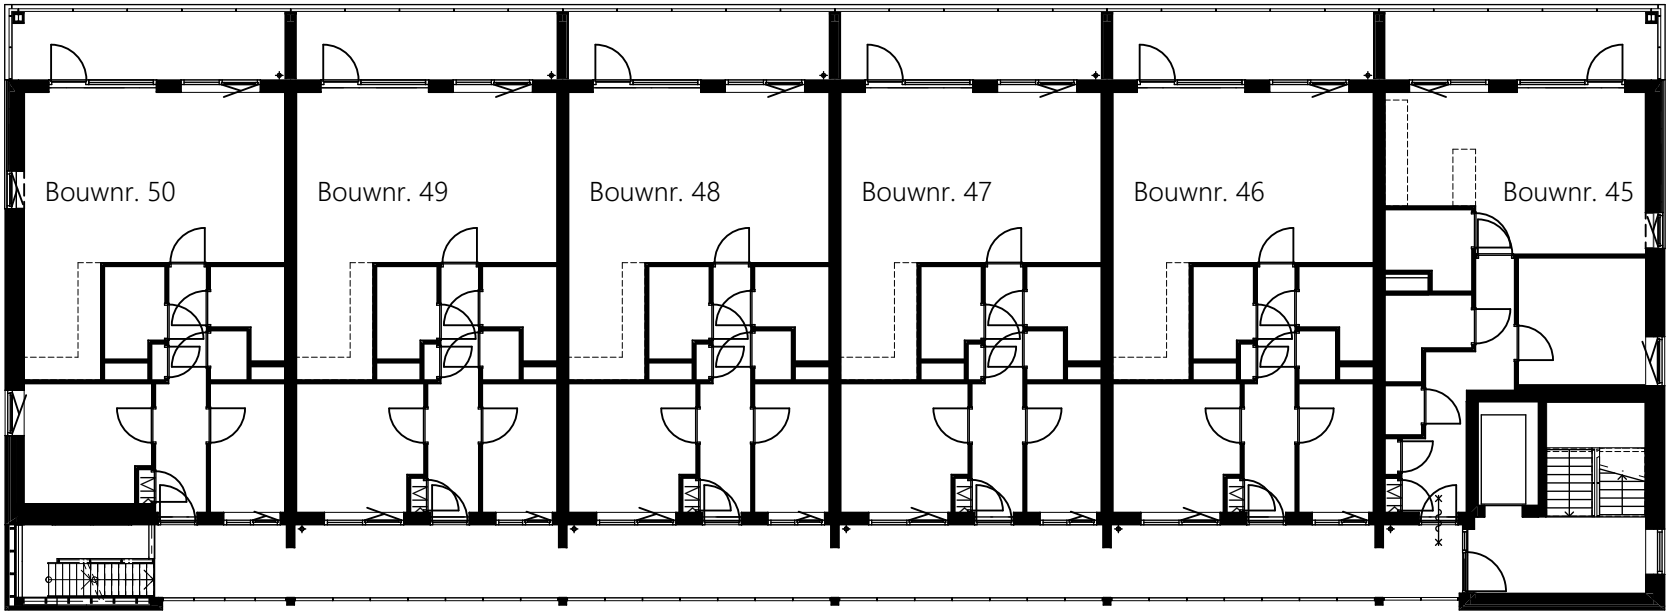

Blok B
Derde verdieping

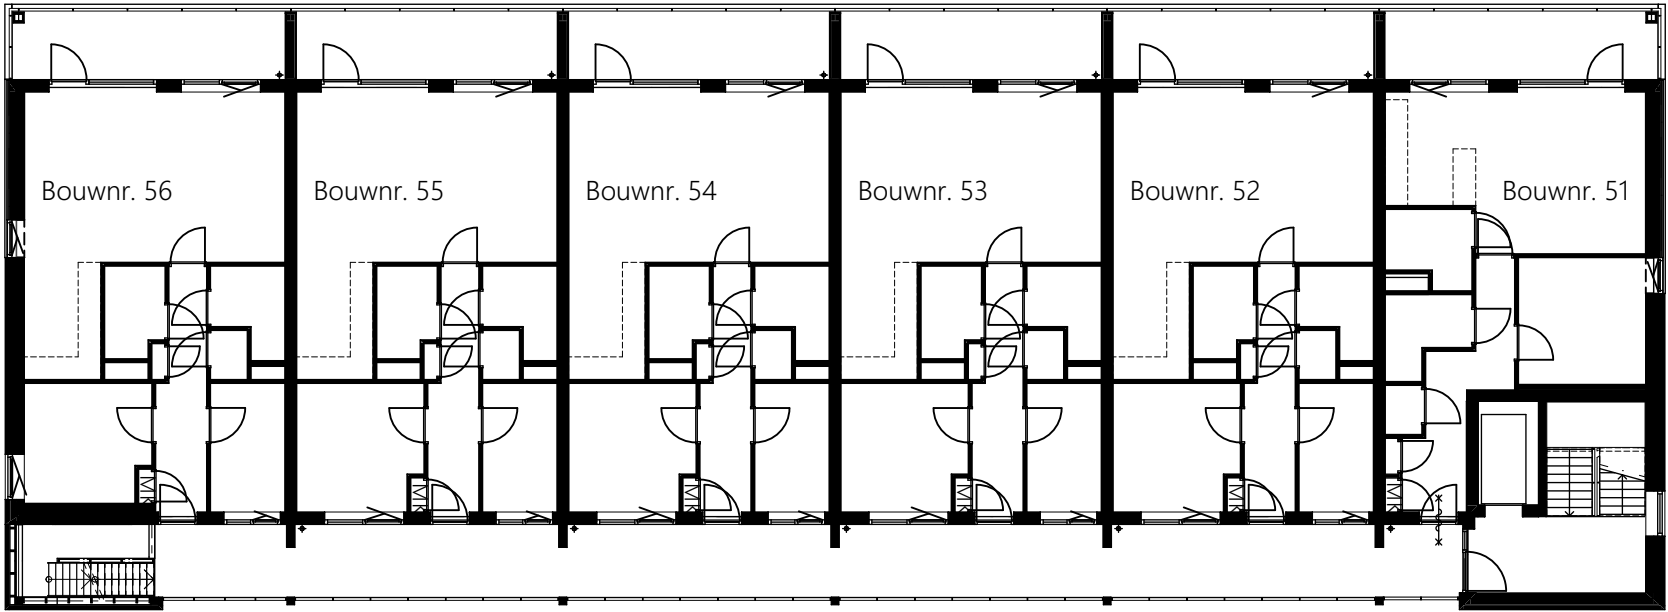

Blok B

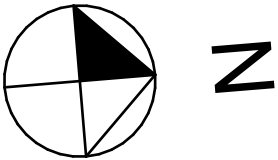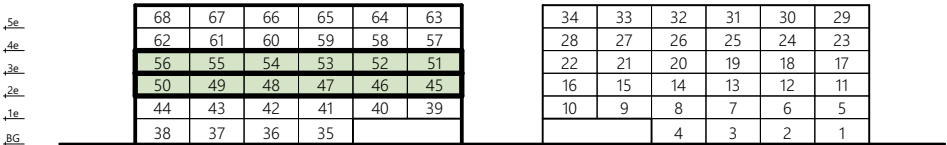

projectnummer
23016

tekeningnummer
VK.106

project
opdrachtgever
projectfase
Status
getekend
schaal
formaat

Nieuw Oud Oost- kavel 5.1
Lont
DO
Definitief
IB
1:200
A3

datum
15-05-2026
wiz.
A
B
C
D
E
F




ACHTERBOSCH
/ARCHITECTEN


Ynduksjewei 4
8914 CA Leeuwarden
The Netherlands
+31(0)58 234 31 31
info@achterboscharchitecten.
www.achterboscharchitecten.

omschrijving
Plattegronden Blok B



Blok B
Vierde verdieping

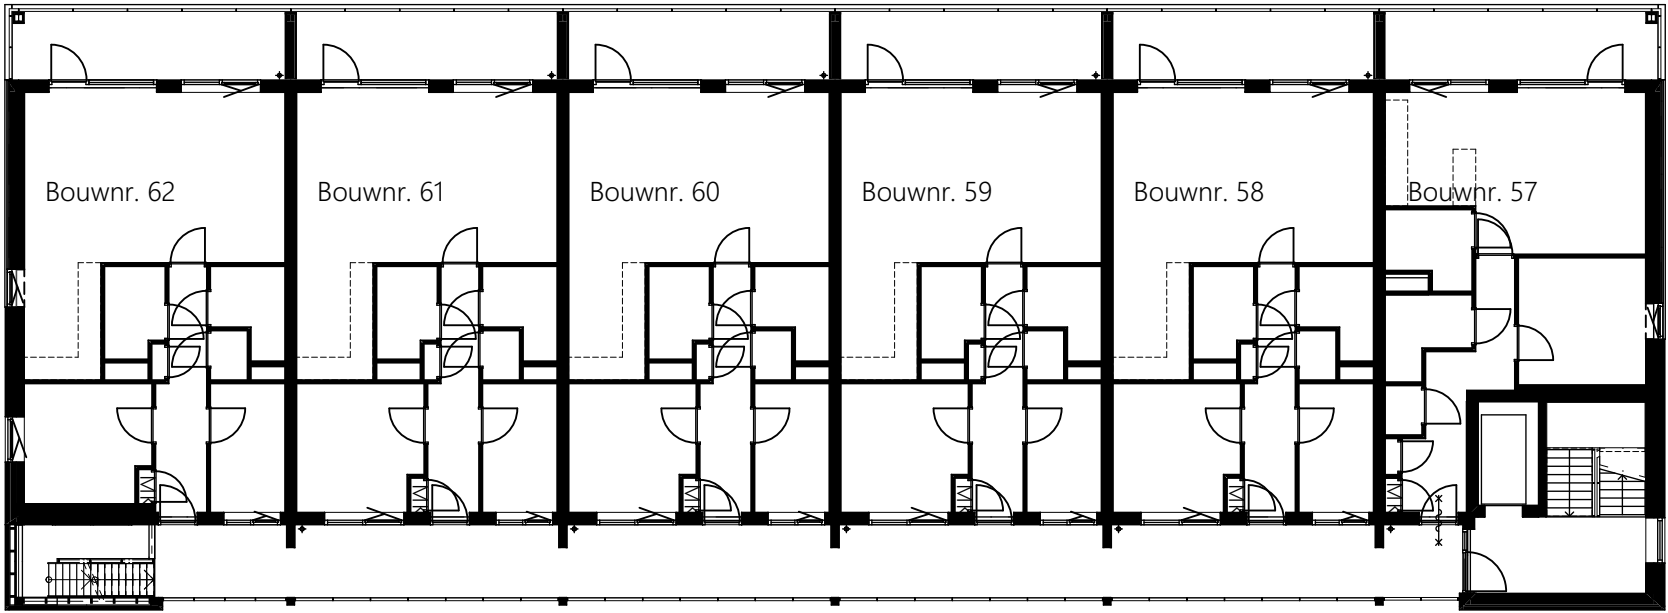

Blok B
Vijfde verdieping

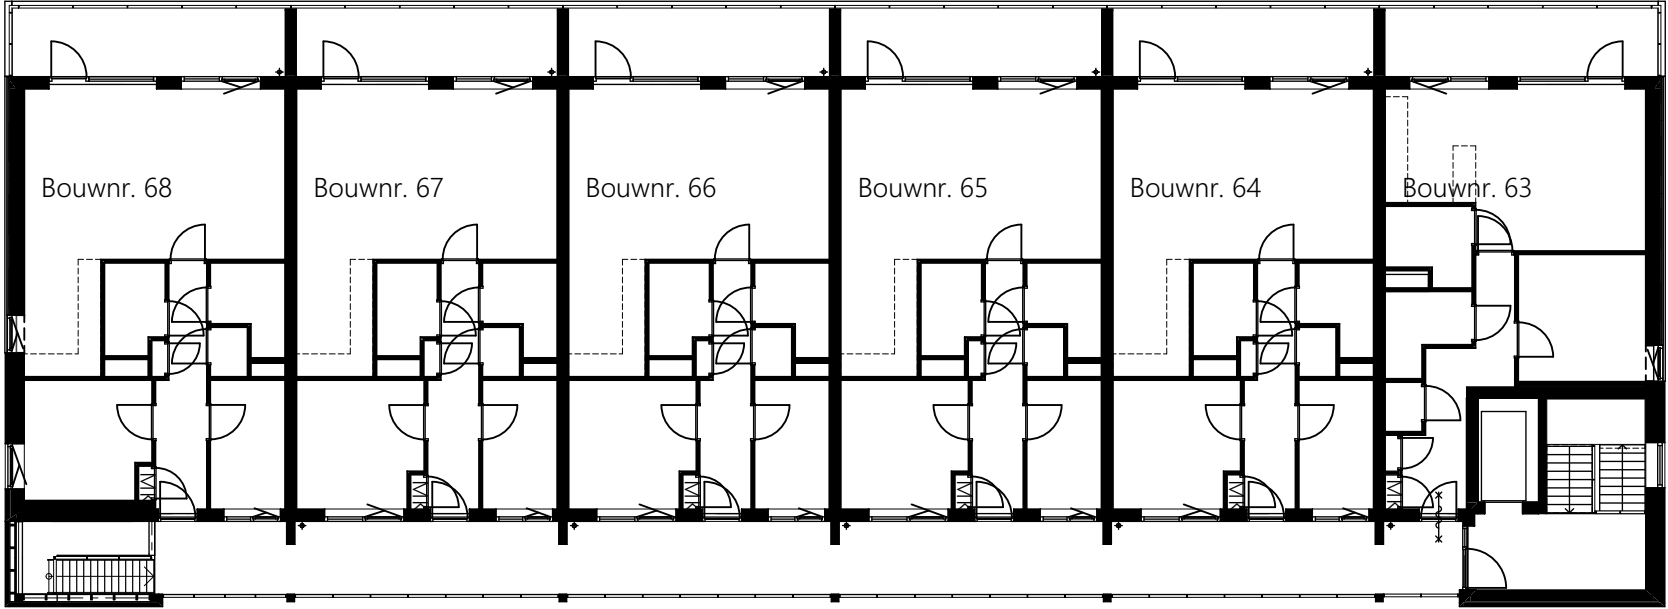

Blok B

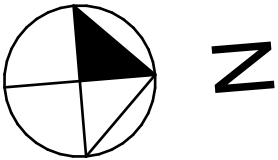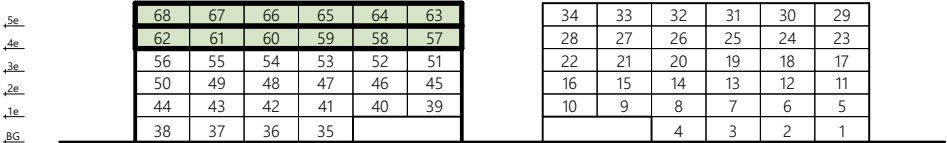

projectnummer
23016

tekeningnummer
VK.107

project
opdrachtgever
projectfase
Status
getekend
schaal
formaat

Nieuw Oud Oost- kavel 5.1
Lont
DO
Definitief
IB
1:200
A3


datum
15-05-2026
wiz.
A
B
C
D
E
F




omschrijving
Plattegronden Blok B

ACHTERBOSCH
/ARCHITECTEN

Ynduksjewei 4
8914 CA Leeuwarden
The Netherlands
+31(0)58 234 31 31
info@achterboscharchitecten.
www.achterboscharchitecten.

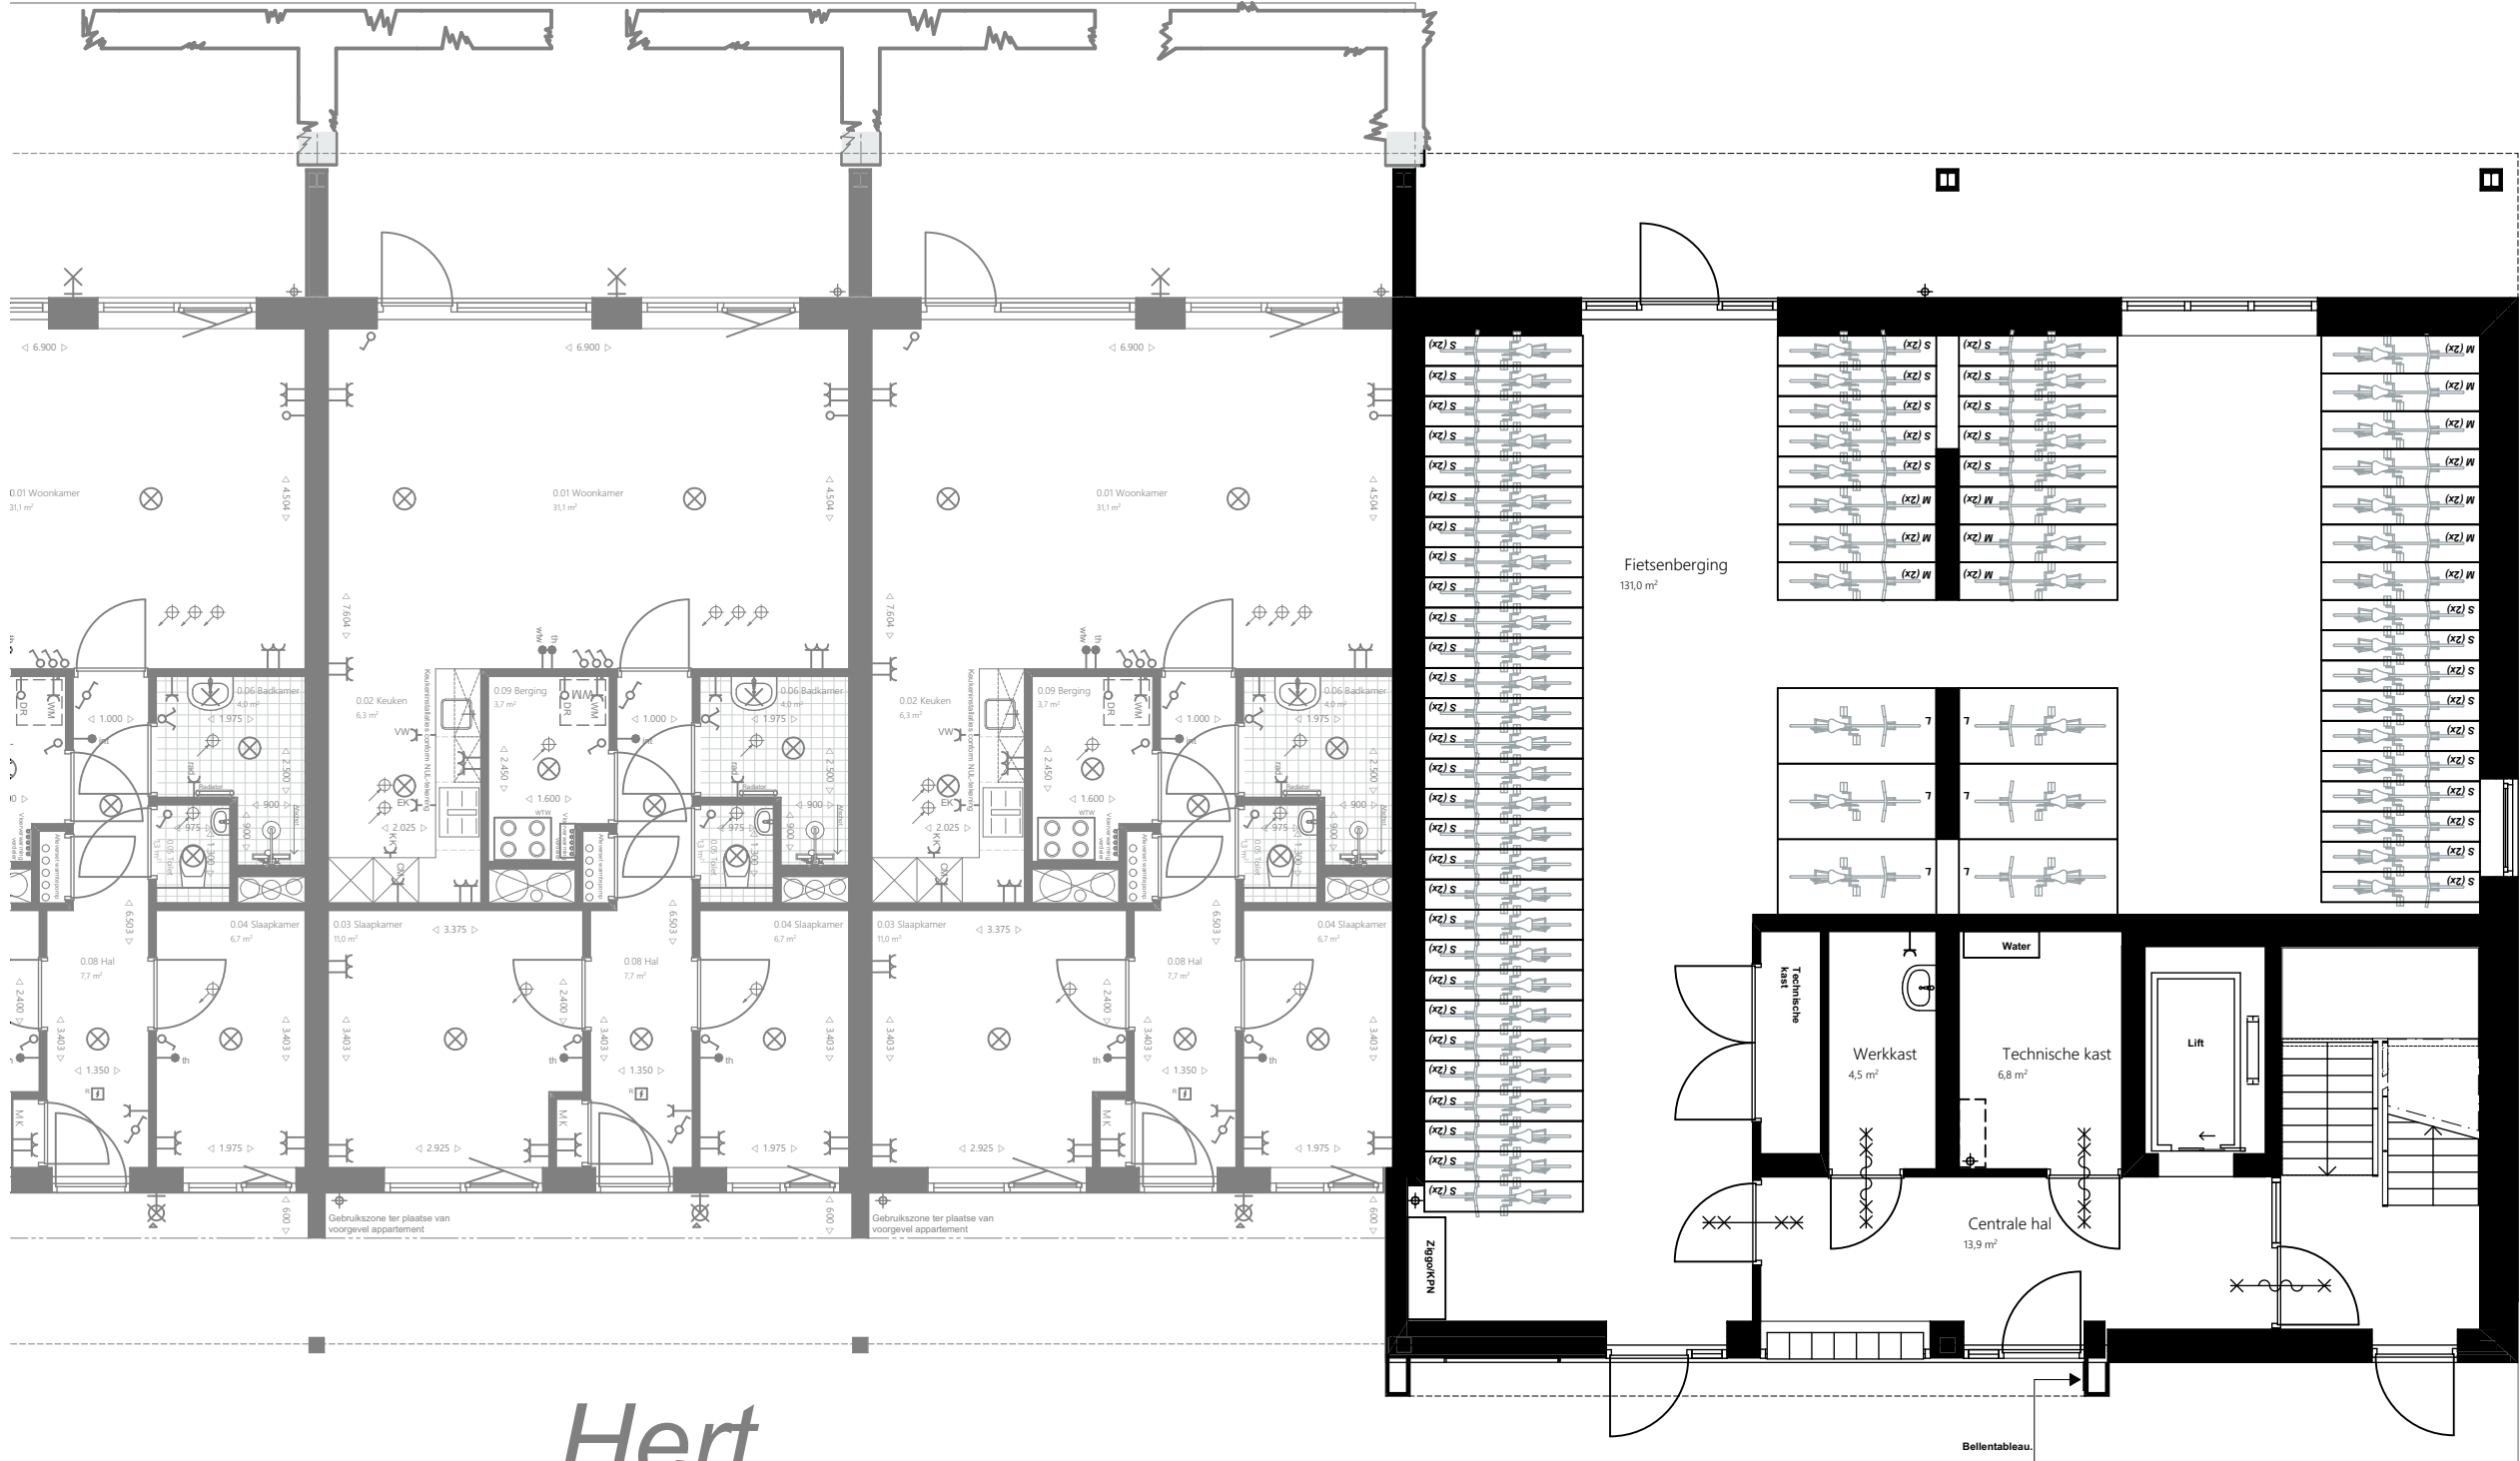

Hert

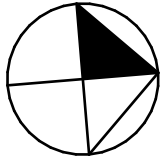

N

projectnummer
23016

tekeningnummer
VK.108

project
opdrachtgever
projectfase
Status
getekend
schaal
formaat

Nieuw Oud Oost- kavel 5.1
Lont
DO
Definitief
IB
1:100
A3

datum
15-05-2026
wiz.
A
B
C
D
E
F

omschrijving
Algemene ruimte - B

Lont

ACHTERBOSCH
/ARCHITECTEN

+31(0)58 234 31 31
info@achterboscharchitecten.
8914 CA Leeuwarden
The Netherlands

Oostgevel



Belettering op het gebouw nader uit te werken

Noordgevel



Westgevel



Zuidgevel



projectnummer
23016

tekeningnummer
VK.204

project
opdrachtgever
projectfase
Status
getekend
schaal
formaat

Nieuw Oud Oost- kavel 5.1
Lont
DO
Definitief
IB
1:200
A3

datum
15-05-2026
wiz.
A
B
C
D
E
F

Lont

ACHTERBOSCH
/ARCHITECTEN

Ynduksjewei 4
8914 CA Leeuwarden
The Netherlands
+31(0)58 234 31 31
info@achterboscharchitecten.
www.achterboscharchitecten.

omschrijving
Gevels Blok B