



Blok B
Begane grond

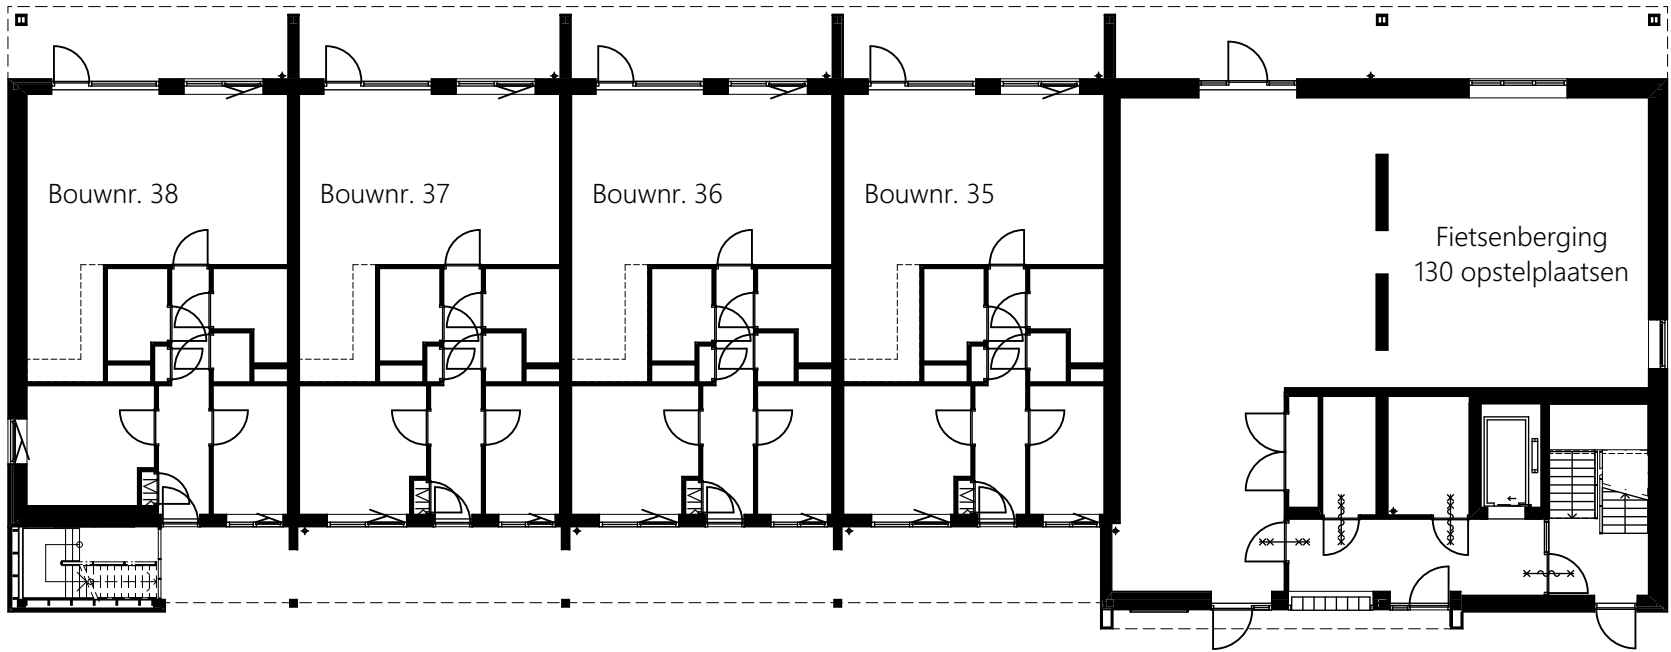

Blok B
Eerste verdieping

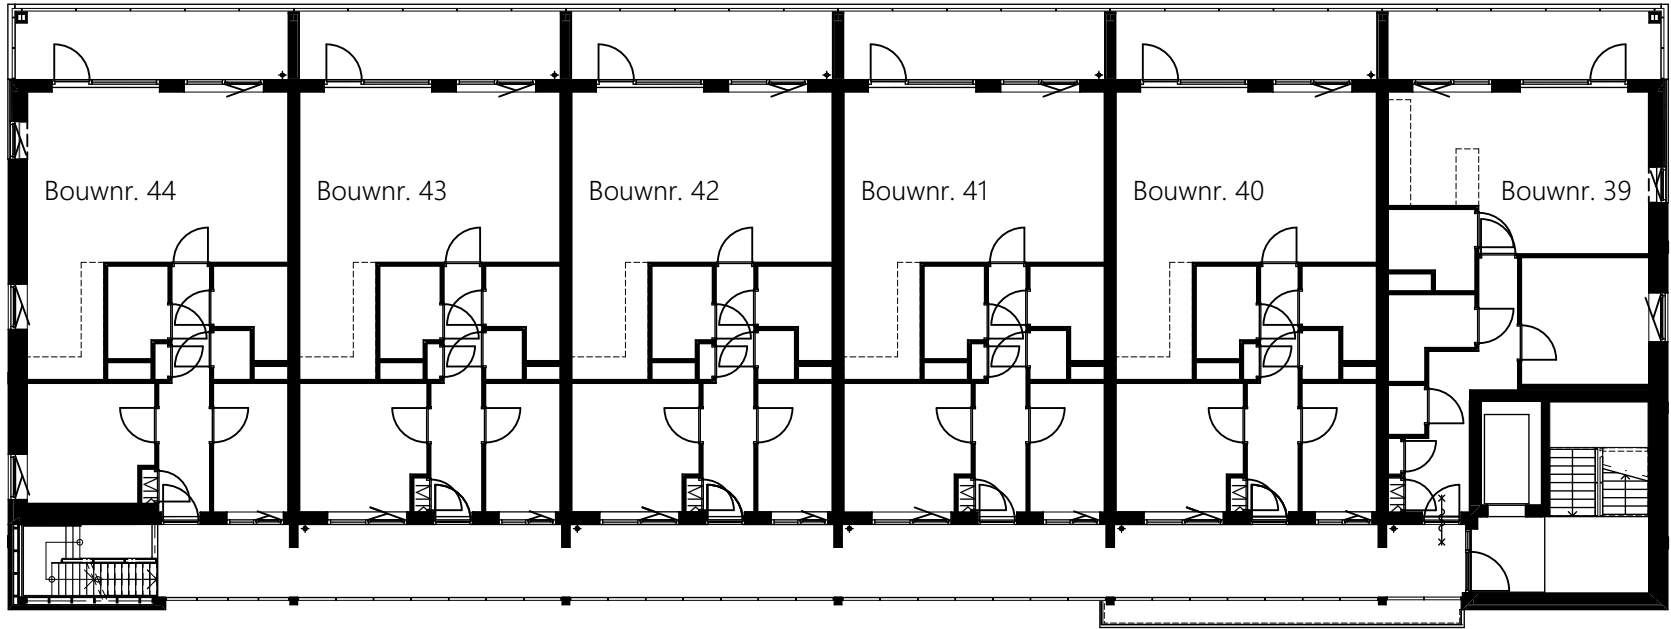

Blok B

5e
4e
3e
2e
1e
BG

68	67	66	65	64	63
62	61	60	59	58	57
56	55	54	53	52	51
50	49	48	47	46	45
44	43	42	41	40	39
38	37	36	35		

34	33	32	31	30	29
28	27	26	25	24	23
22	21	20	19	18	17
16	15	14	13	12	11
10	9	8	7	6	5
	4	3	2	1	

projectnummer
23016

tekeningnummer
VK.105

project	Nieuw Oud Oost- kavel 5.1	datum	15-05-2026
opdrachtgever	Lont	wiz.	A
projectfase	DO		B
Status	Definitief		C
getekend	IB		D
schaal	1:200		E
formaat	A3		F


Lont

ACHTERBOSCH
/ARCHITECTEN


Ynduksjeweij 4
8914 CA Leeuwarden
The Netherlands
+31(0)58 234 31 31
info@achterboscharchitecten.
www.achterboscharchitecten.

omschrijving
Plattegronden Blok B

Blok B
Tweede verdieping

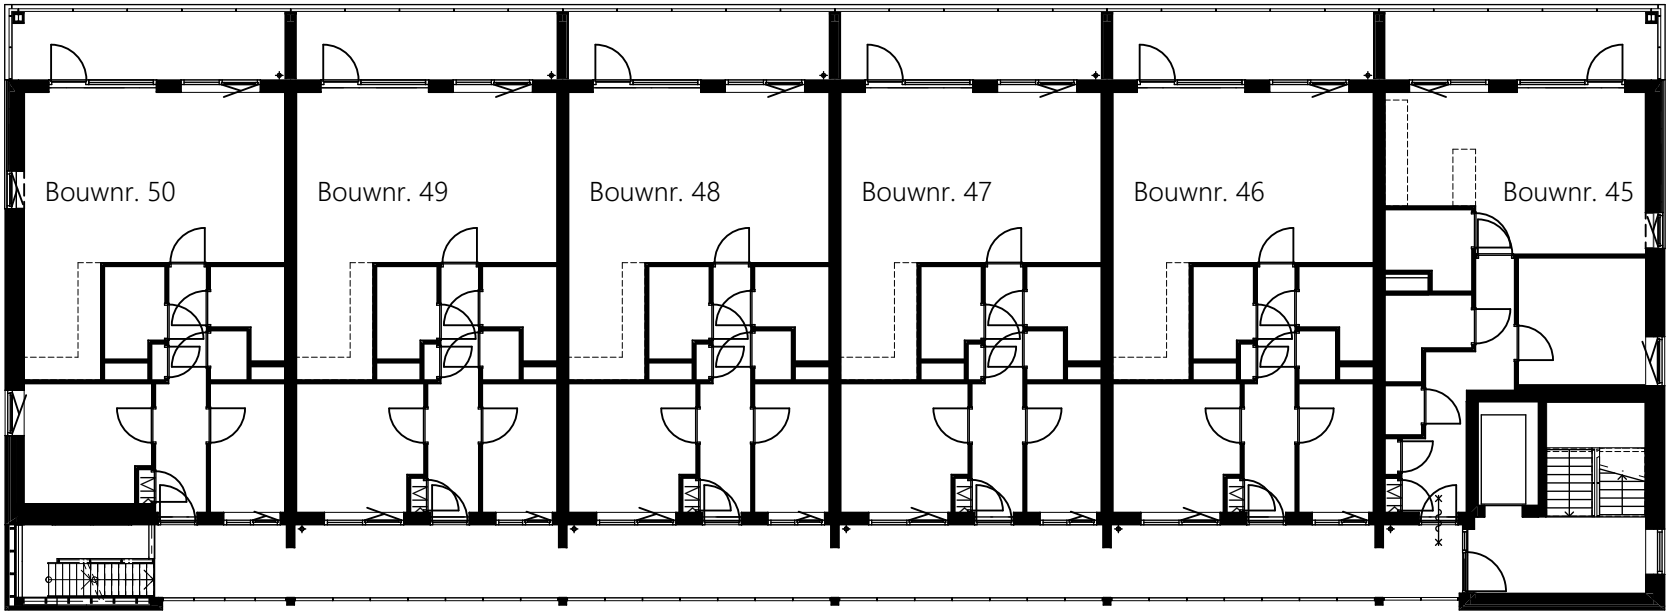

Blok B
Derde verdieping

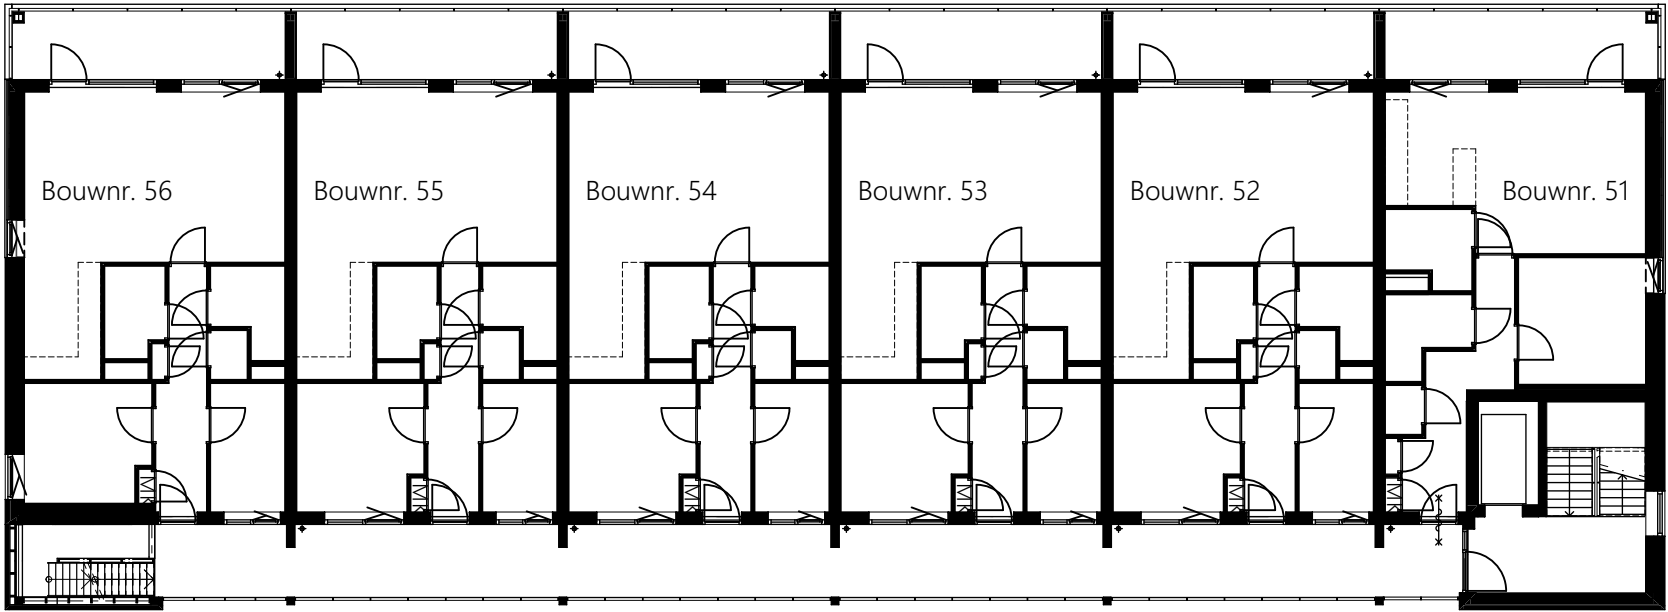

Blok B

5e
4e
3e
2e
1e
BG

68	67	66	65	64	63
62	61	60	59	58	57
56	55	54	53	52	51
50	49	48	47	46	45
44	43	42	41	40	39
38	37	36	35		

34	33	32	31	30	29
28	27	26	25	24	23
22	21	20	19	18	17
16	15	14	13	12	11
10	9	8	7	6	5
	4	3	2	1	


projectnummer
23016

tekeningnummer
VK.106


project	Nieuw Oud Oost- kavel 5.1	datum	15-05-2026
opdrachtgever	Lont	wiz.	A
projectfase	DO		B
Status	Definitief		C
getekend	IB		D
schaal	1:200		E
formaat	A3		F

omschrijving
Plattegronden Blok B

Blok B
Vierde verdieping

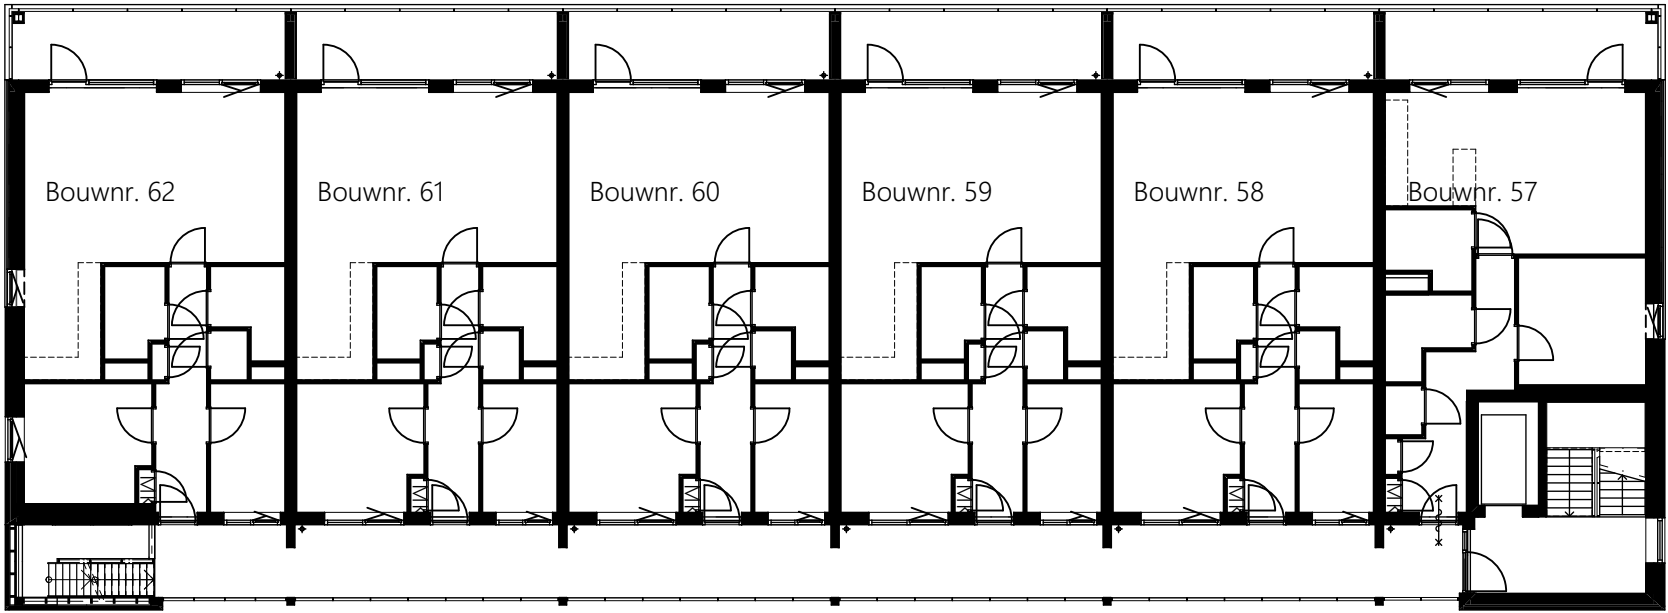

Blok B
Vijfde verdieping

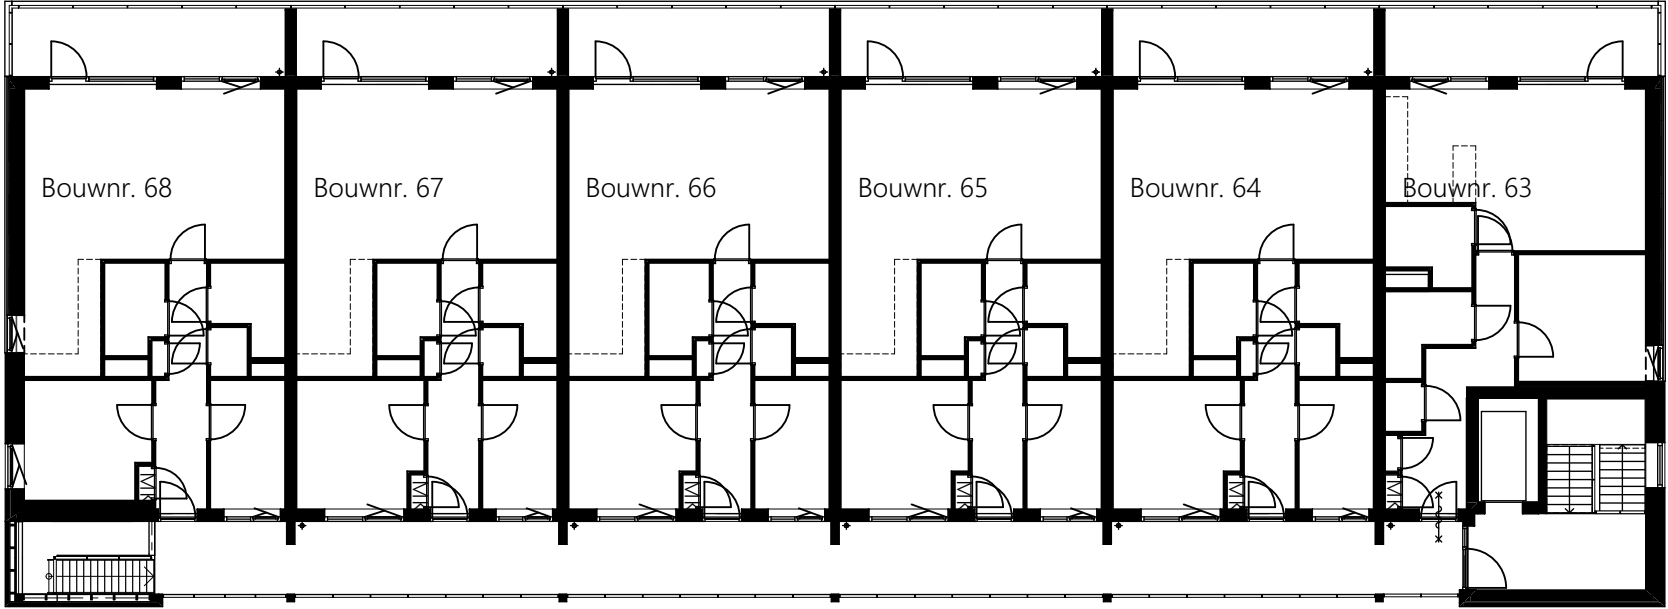

Blok B


5e	68	67	66	65	64	63	34	33	32	31	30	29
4e	62	61	60	59	58	57	28	27	26	25	24	23
3e	56	55	54	53	52	51	22	21	20	19	18	17
2e	50	49	48	47	46	45	16	15	14	13	12	11
1e	44	43	42	41	40	39	10	9	8	7	6	5
BG	38	37	36	35				4	3	2	1	

projectnummer
23016

tekeningnummer
VK.107

project	Nieuw Oud Oost- kavel 5.1	datum	15-05-2026
opdrachtgever	Lont	wiz.	A
projectfase	DO		B
Status	Definitief		C
getekend	IB		D
schaal	1:200		E
formaat	A3		F

omschrijving
Plattegronden Blok B

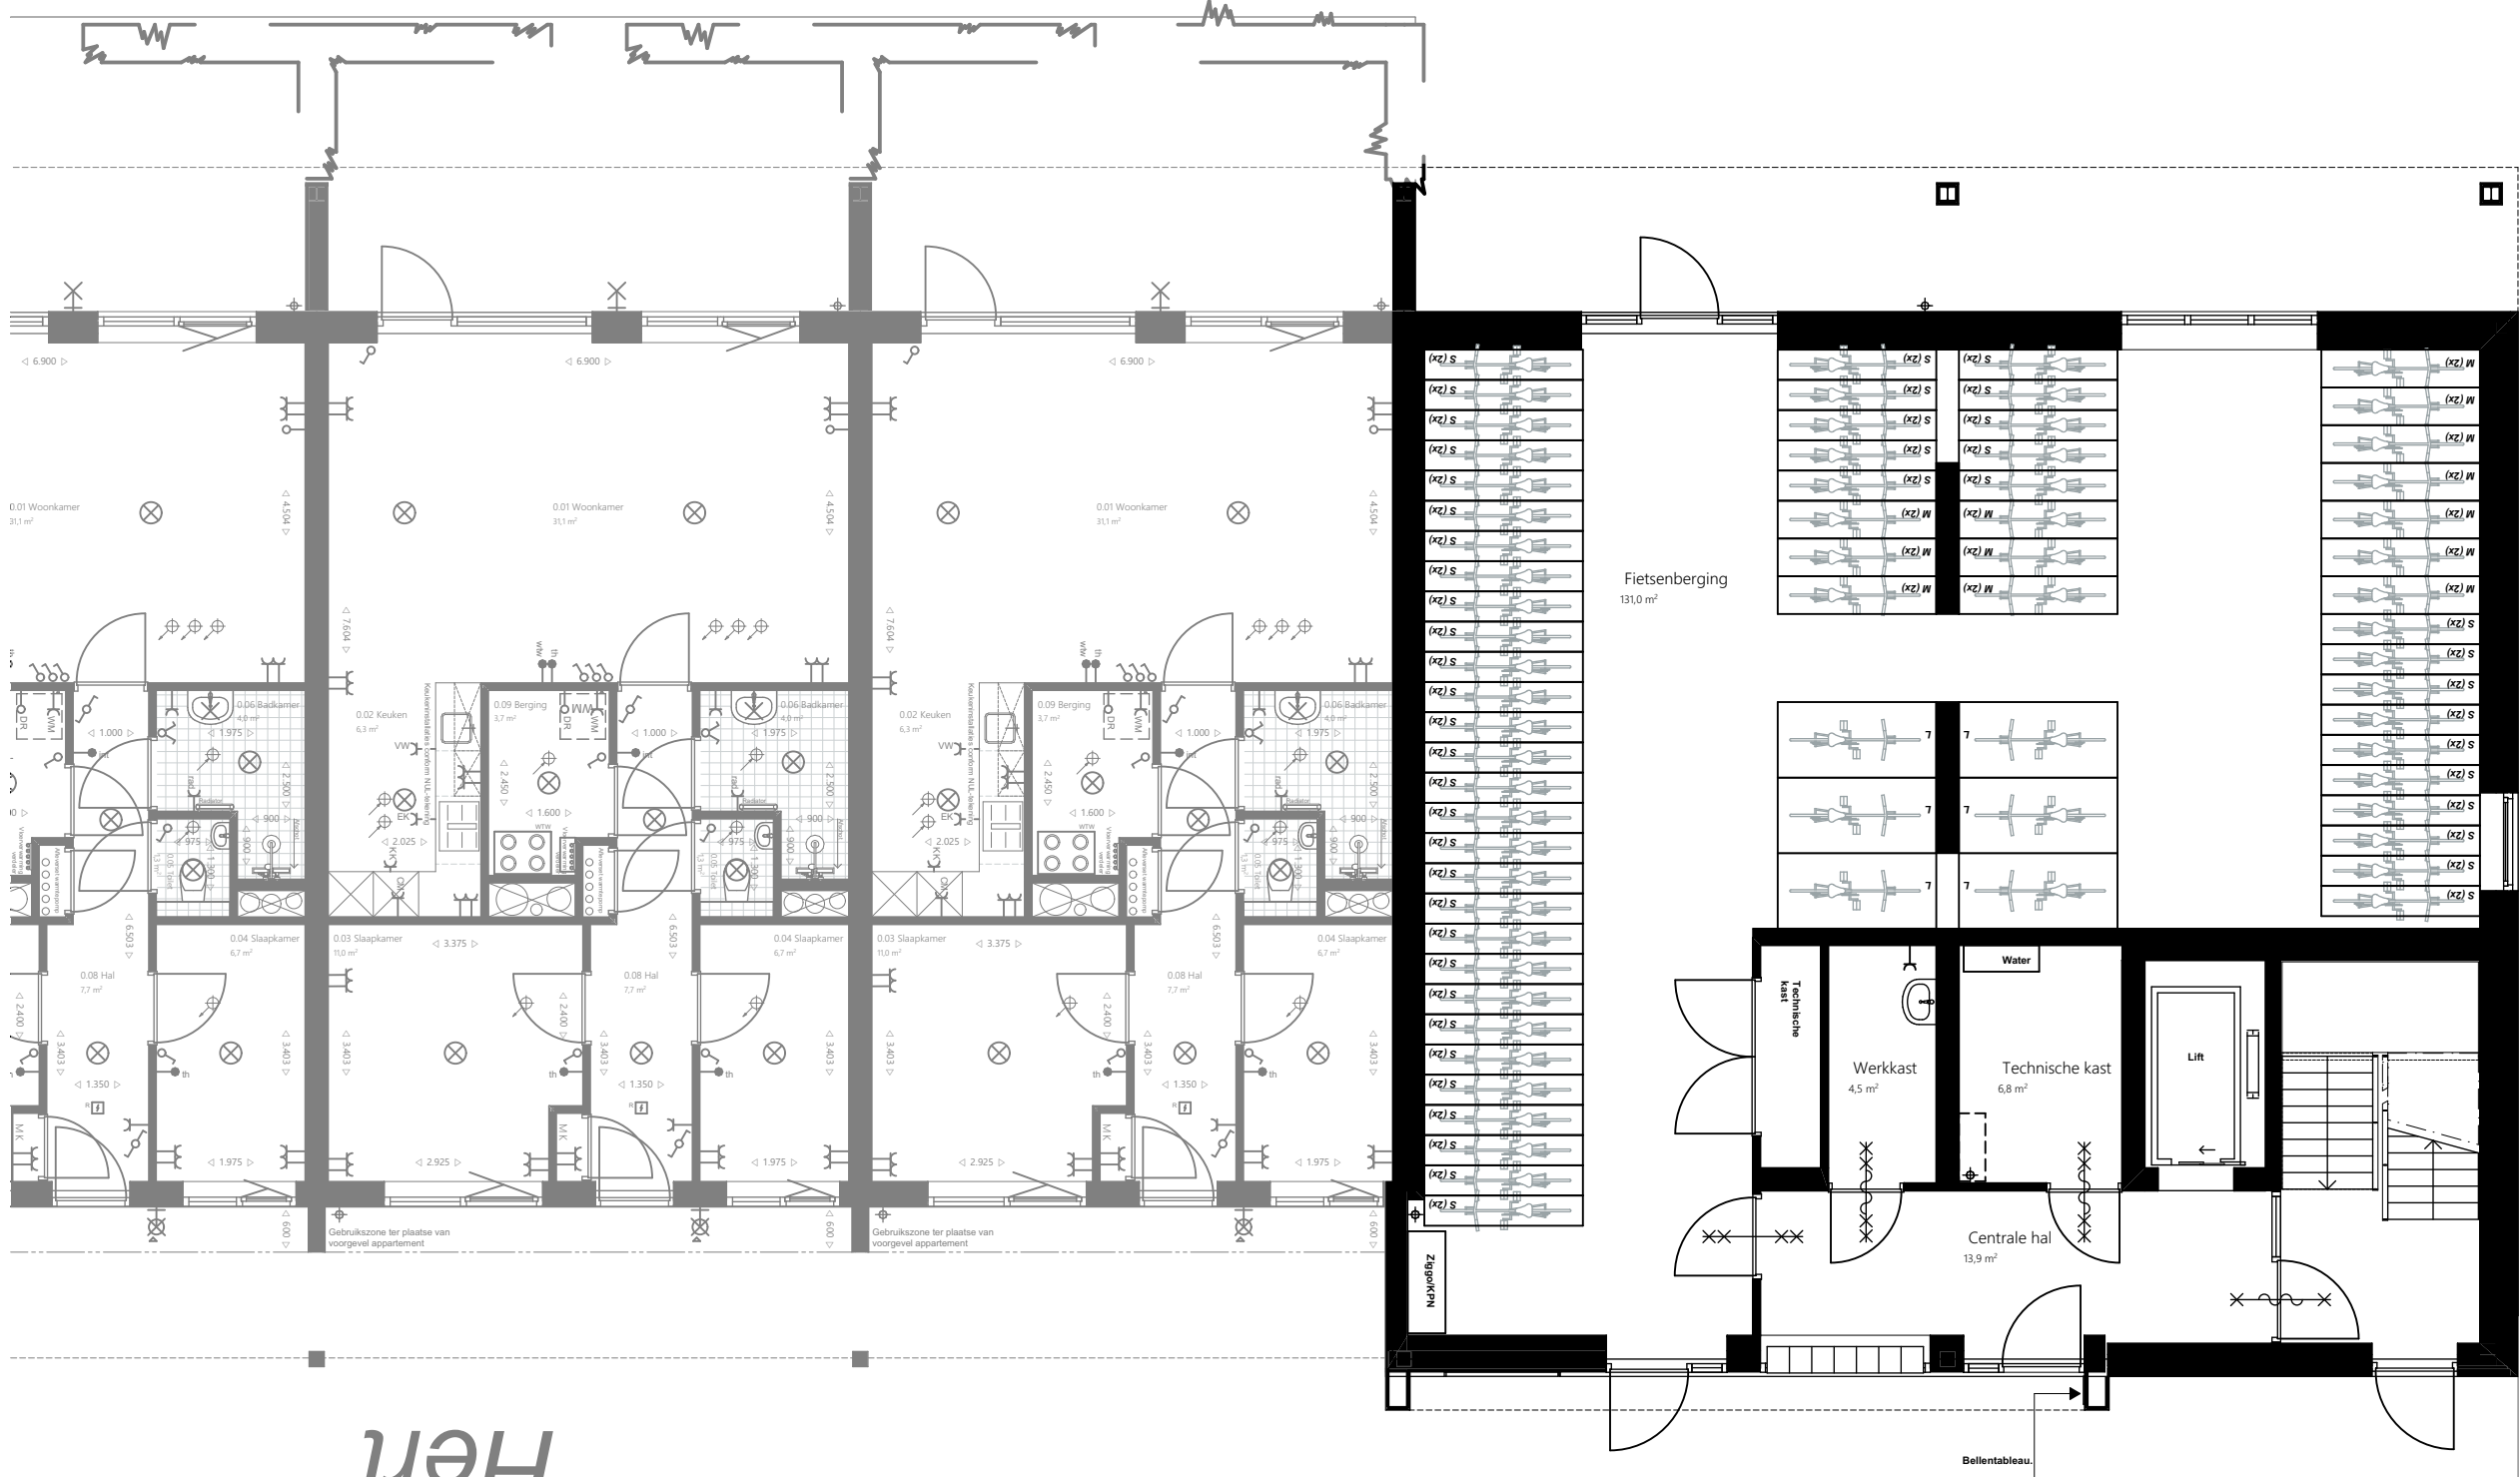

projectnummer
23016

tekeningsnummer
VK.108

project
opdrachtgever
projectfase
Status
getekend
schaal
formaat

Nieuw Oud Oost- kavel 5.1
Lont
DO
Definitief
IB
1:100
A3

datum
15-05-2026
wiz.
A
B
C
D
E
F

omschrijving
Algemene ruimte - B
D

E

F
###

ACHTERBOSCH
/ARCHITECTEN
Ynduksjewei 4
8914 CA Leeuwarden
The Netherlands
+31(0)58 234 31 31
info@achterboscharchitecten.
www.achterboscharchitecten.

Oostgevel



Belettering op het gebouw nader uit te werken

Noordgevel



ACHTERBOSCH
/ARCHITECTEN

Ynduksjewei 4
8914 CA Leeuwarden
The Netherlands
+31(0)58 234 31 31
info@achterboscharchitecten.
www.achterboscharchitecten.

omschrijving
Gevels Blok B

project	Nieuw Oud Oost- kavel 5.1	datum	15-05-2026
opdrachtgever	Lont	wiz.	A
projectfase	DO		B
Status	Definitief		C
getekend	IB		D
schaal	1:200		E
formaat	A3		F

projectnummer
23016

tekeningnummer
VK.203

Westgevel



Zuidgevel



projectnummer
23016

tekeningnummer
VK.204

project
opdrachtgever
projectfase
Status
getekend
schaal
formaat

Nieuw Oud Oost- kavel 5.1
Lont
DO
Definitief
IB
1:200
A3

datum
wiz.
A
B
C
D
E
F
15-05-2026

###

omschrijving
Gevels Blok B



Ynduksjewei 4
8914 CA Leeuwarden
The Netherlands
+31(0)58 234 31 31
info@achterboscharchitecten.
www.achterboscharchitecten.